


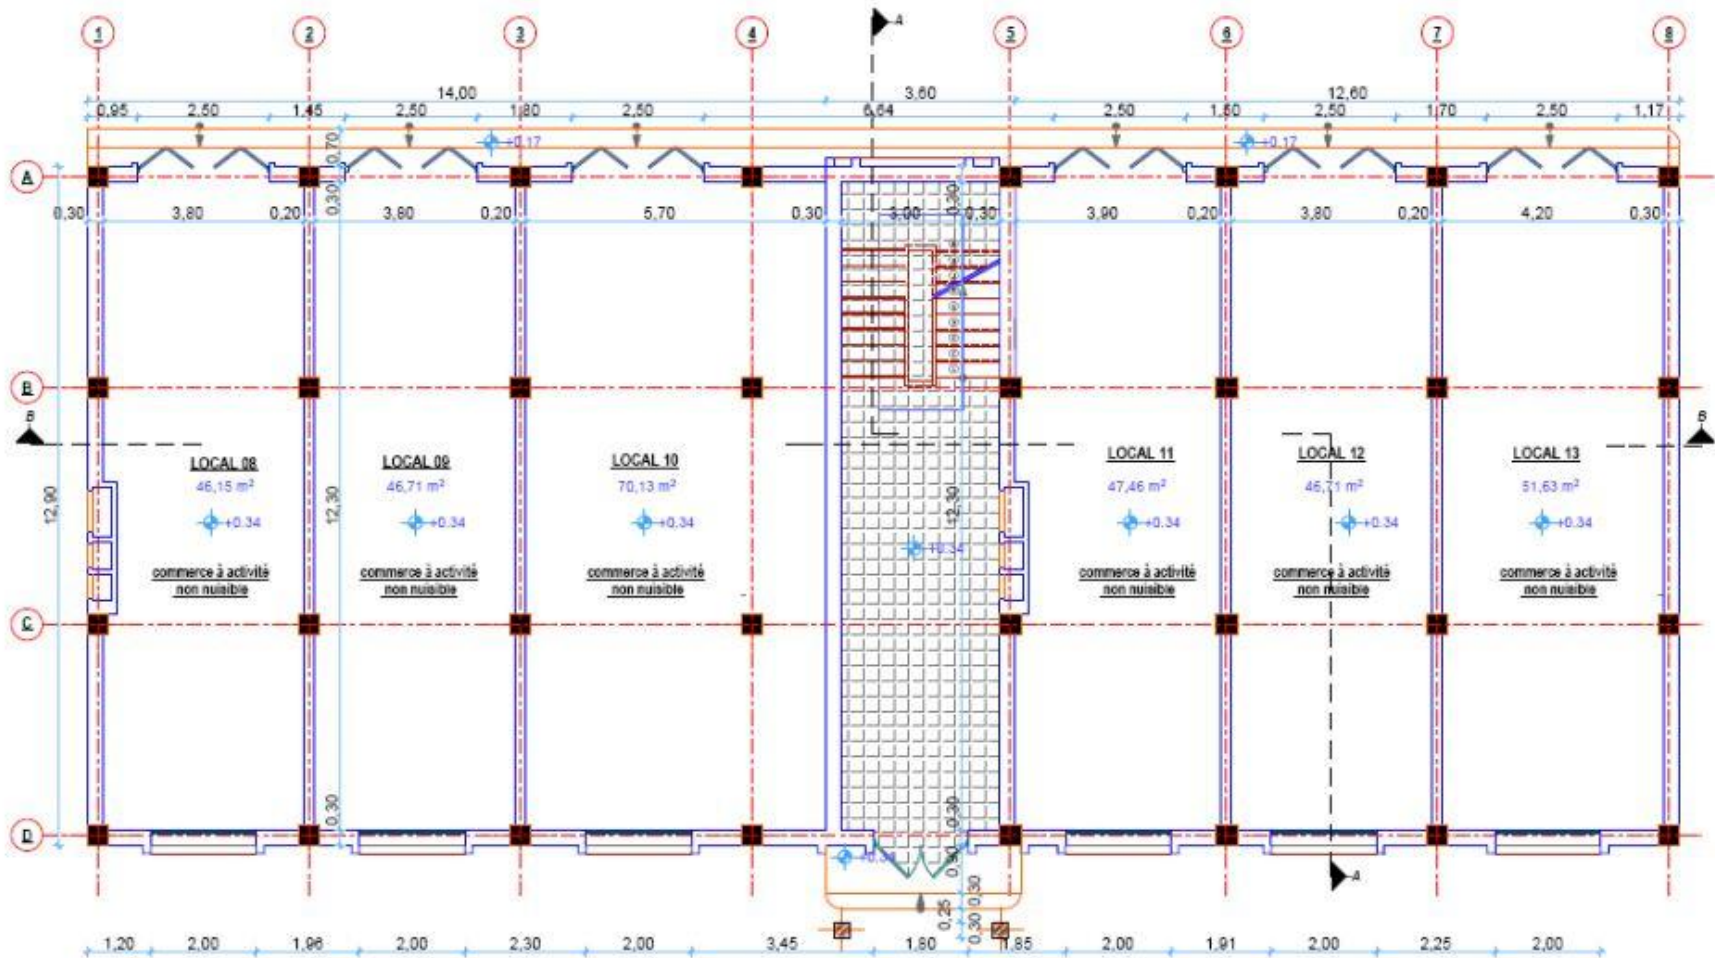


PLAN DU RDC


يحتوي على شقتين من نوع 5 ف تحتوي كل واحدة منها على المكونات التالية :

5 ف من جهة اليمين مطبخ (مخفف) + حمام + مرحاض + غرفة 1 + غرفة 2 + غرفة 3 + غرفة 4 (شرفة) + غرفة معيشة (شرفة) + هيو (خزانة حائطية)

5 ف من جهة اليسار مطبخ (مخفف) + حمام + مرحاض + غرفة 1 + غرفة 2 + غرفة 3 (شرفة) + غرفة 4 + غرفة معيشة + هيو (خزانة حائطية)

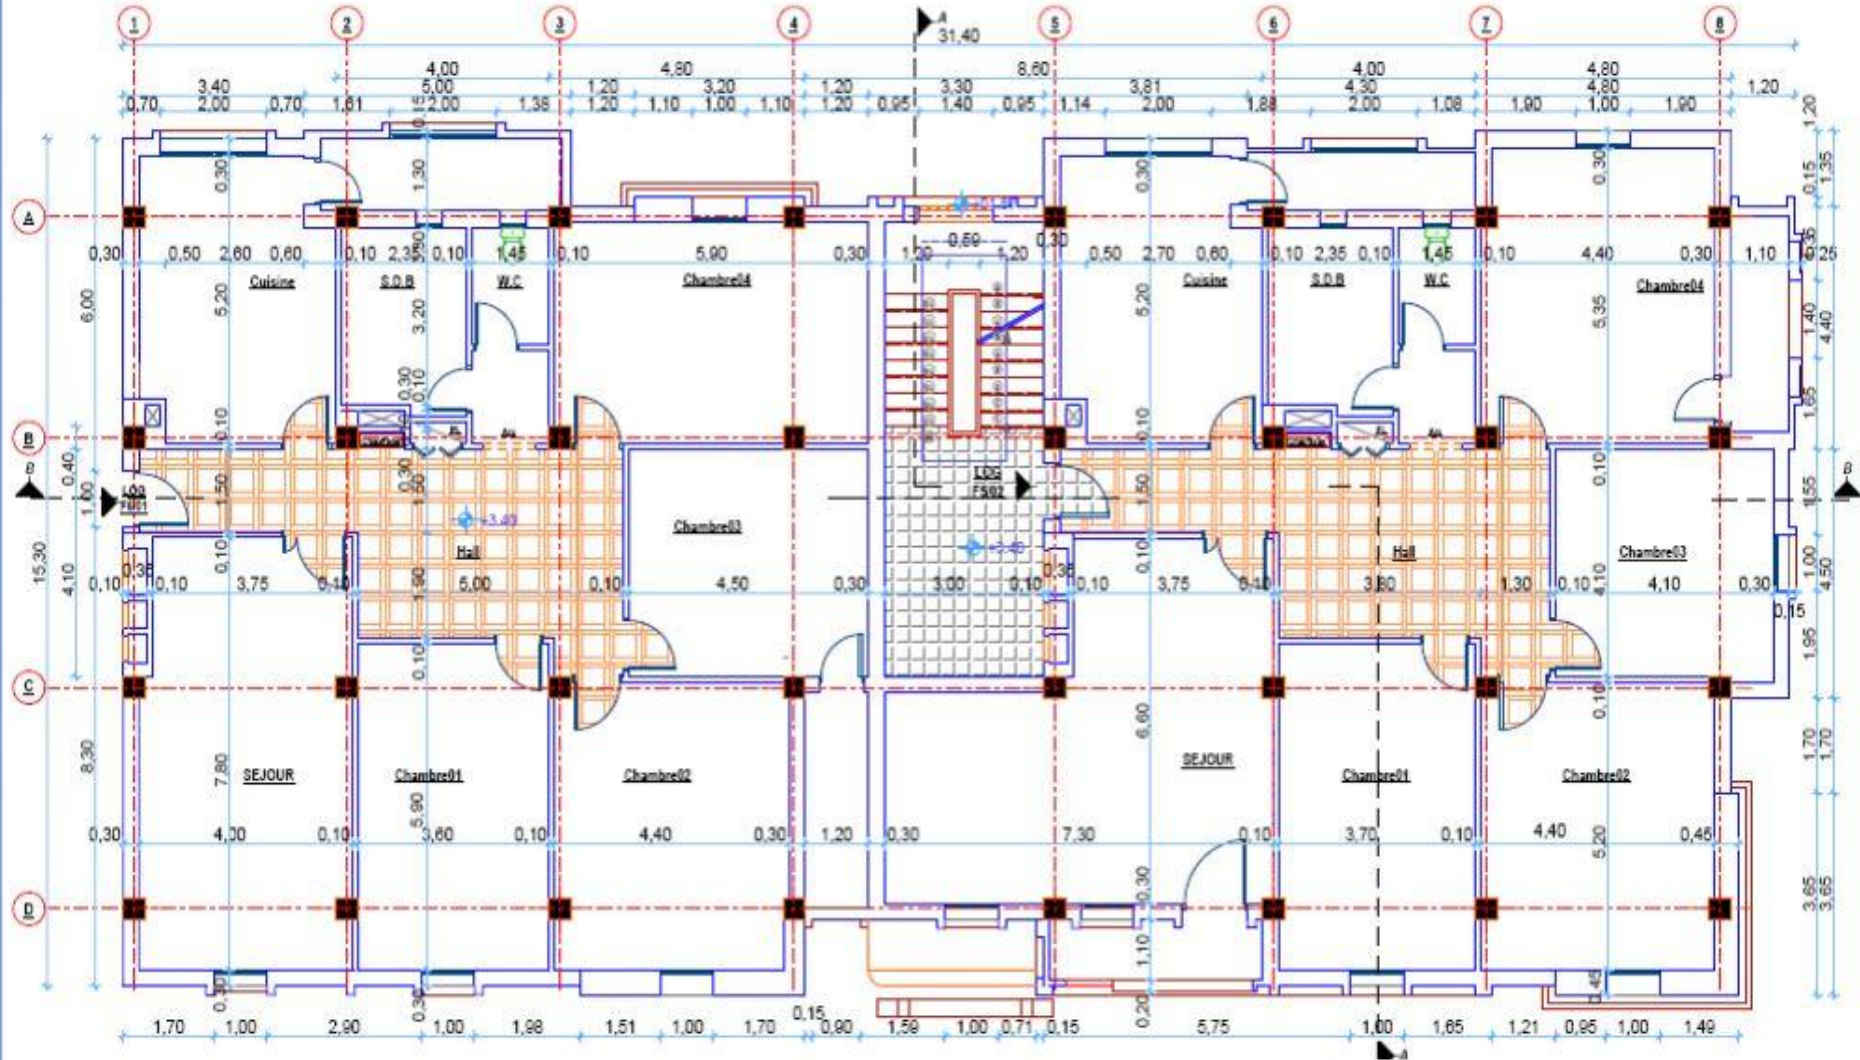

Etage Courant

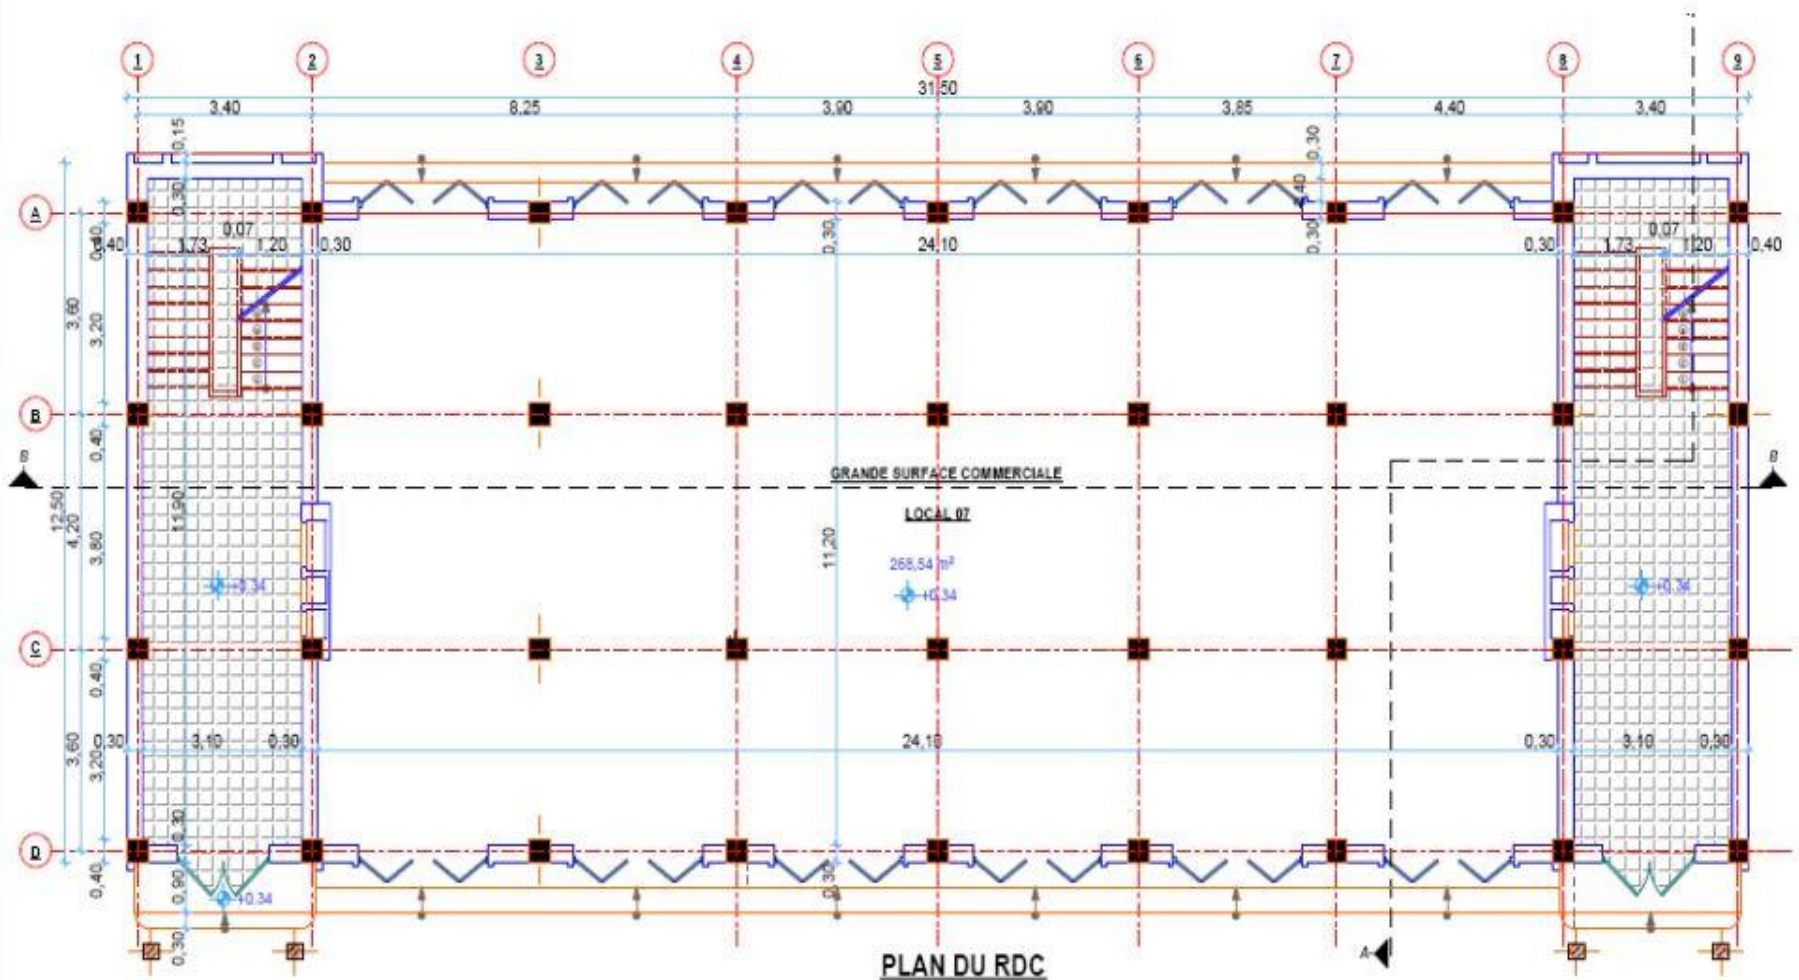


يحتوي على شقتين من نوع ف4 تحتوي كل واحدة منهما على المكونات التالية :

ف4

مطبخ (مجنف) + حمام + مرحاض + غرفة 1 + غرفة 2 + غرفة 3 (شرفة) + غرفة معيشة (شرفة) + بهو (خزانة حائطية)



Etage Courant

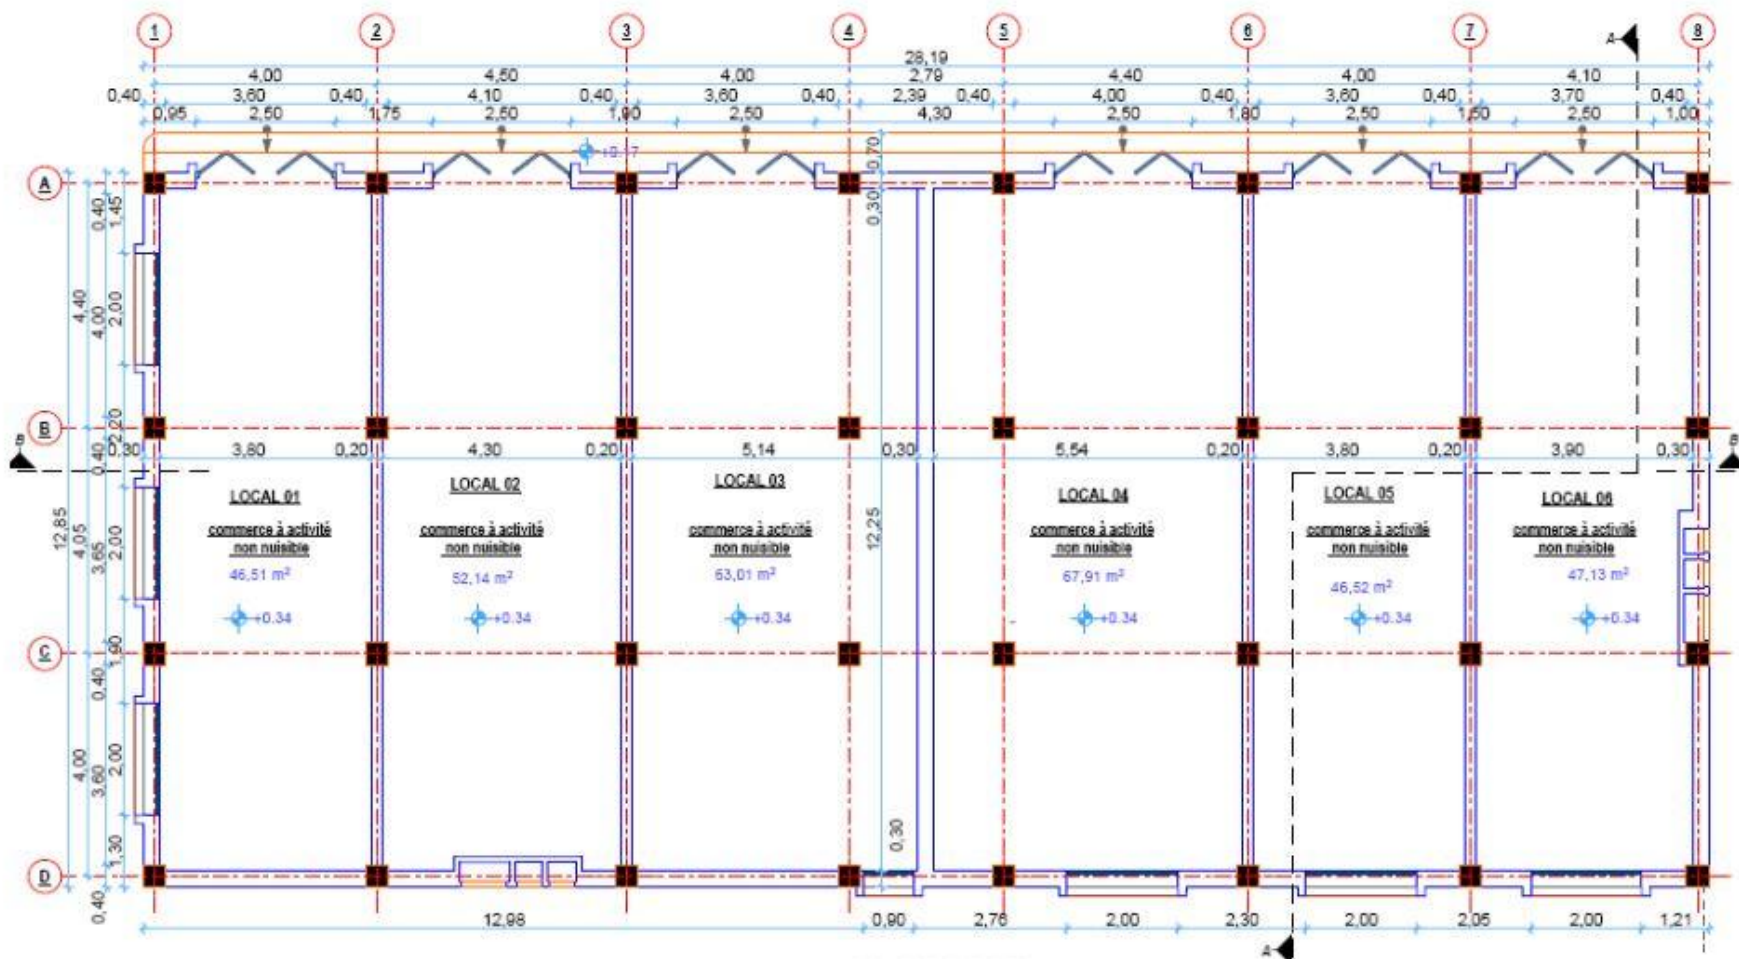


PLAN DU RDC

C عمارة نوع C+4 (F5/F5)

الطابق الأول والثاني والثالث والرابع: يحتوي على شقتين من نوع 5ف تحتوي كل واحدة منها على المكونات التالية :

5ف من جهة اليمين : مطبخ (مخفف) + حمام + مرحاض + غرفة 1 + غرفة 2 + غرفة 3 + غرفة 4 (شرفة) + غرفة معيشة (شرفة) + بهو (خزانة حائطية)

5ف من جهة اليسار : مطبخ (مخفف) + حمام + مرحاض + غرفة 1 + غرفة 2 + غرفة 3 + غرفة 4 (شرفة) + غرفة معيشة + بهو (خزانة حائطية)

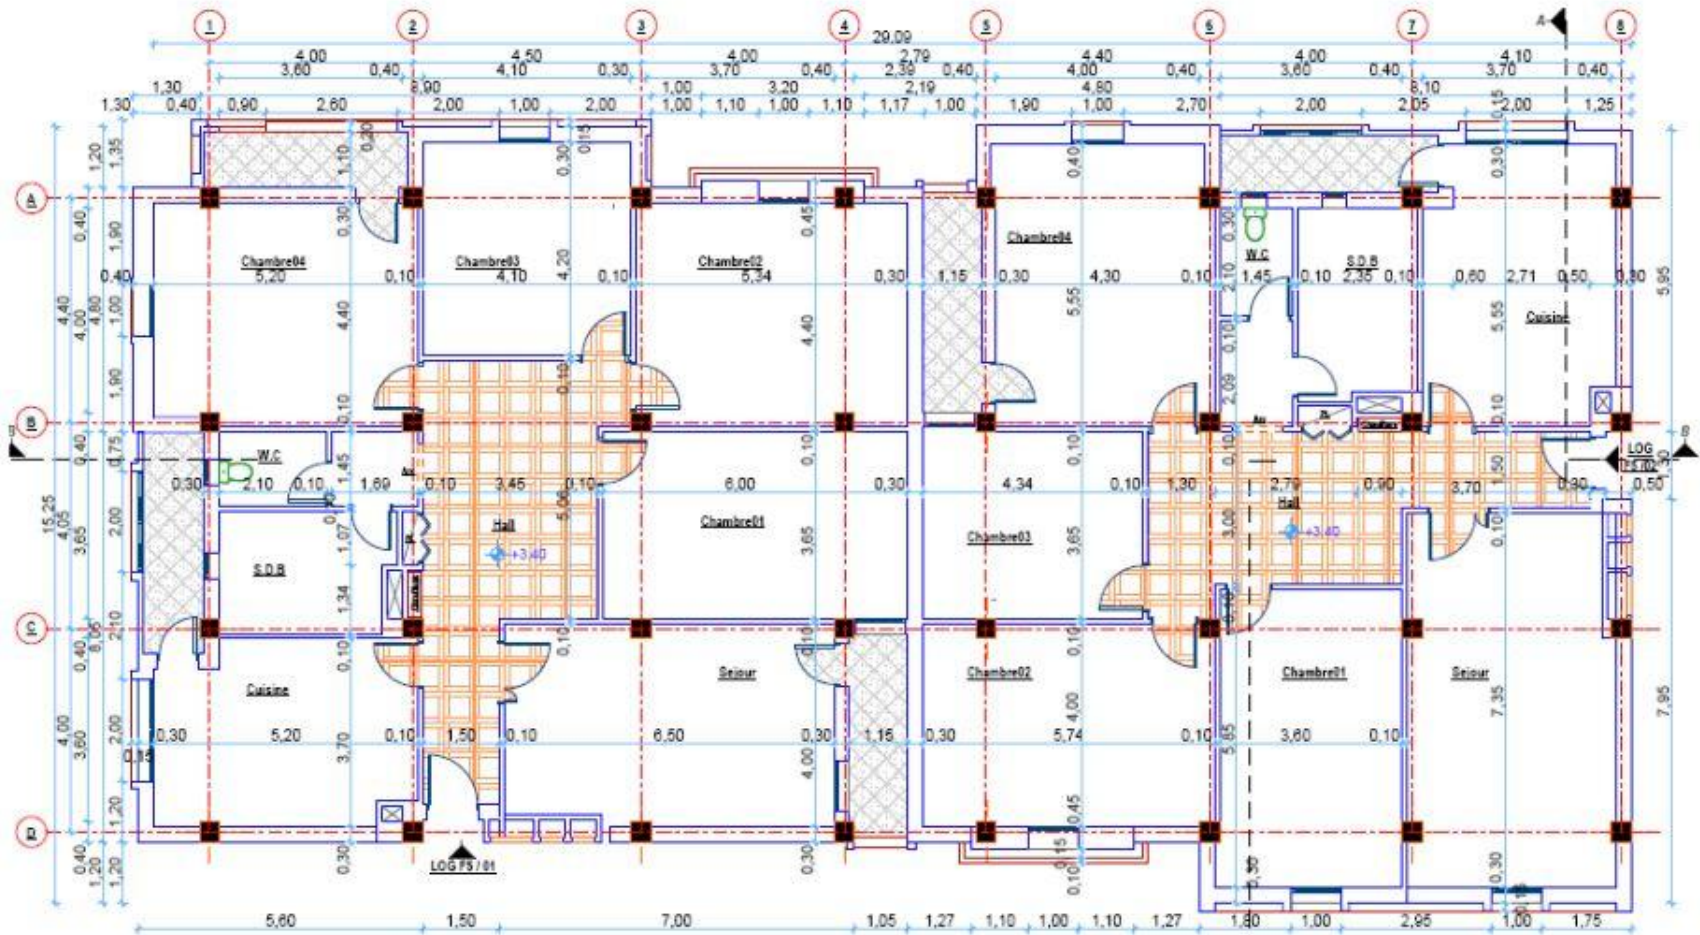

Etage Courant



عمارة نوع R+4 (F4/F4) B'

الطابق الأرضي

يحتوي على شقتين من نوع ف4 تحتوي كل واحدة منهما على المكونات التالية :

ف4

مطبخ (مجنف) + حمام + مرحاض + غرفة 1 (شرفة) + غرفة 2 + غرفة 3 + غرفة معيشة (شرفة) + بهو (خزانة حائطية)




PLAN DU RDC

كل طابق يحتوي على شقتين من نوع ف4 تحتوي كل واحدة منها على المكونات التالية :

ف4:

مطبخ (مجنف) + حمام + مرحاض + غرفة 1 + غرفة 2 + غرفة 3 (شرفة) + غرفة معيشة (شرفة) + بهو (خزانة حائطية)

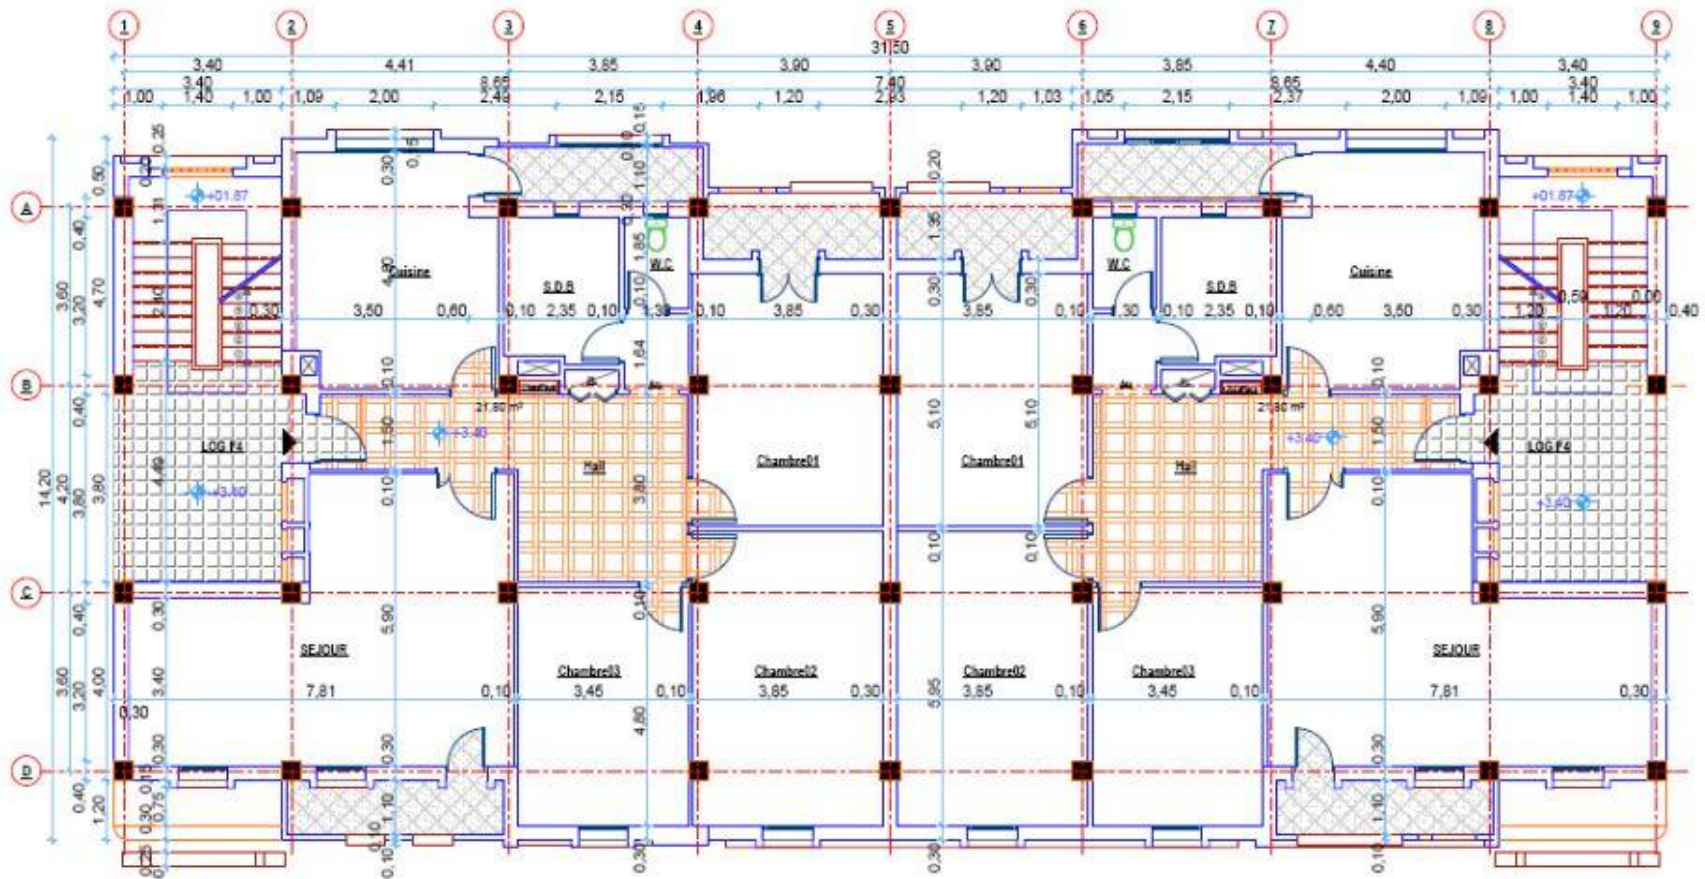


Etage Courant

يحتوي على شقتين من نوع ف4/5 تحتوي كل واحدة منها على المكونات التالية :

ف4 من جهة اليمين : مطبخ (مجنف) + حمام + مرحاض + غرفة 1 (شرفة) + غرفة 2 + غرفة 3 + غرفة معيشة + هيو (خزانة حائطية)

ف5 من جهة اليسار : مطبخ (مجنف) + حمام + مرحاض + غرفة 1 (شرفة) + غرفة 2 + غرفة 3 + غرفة 4 + غرفة معيشة + هيو (خزانة حائطية)

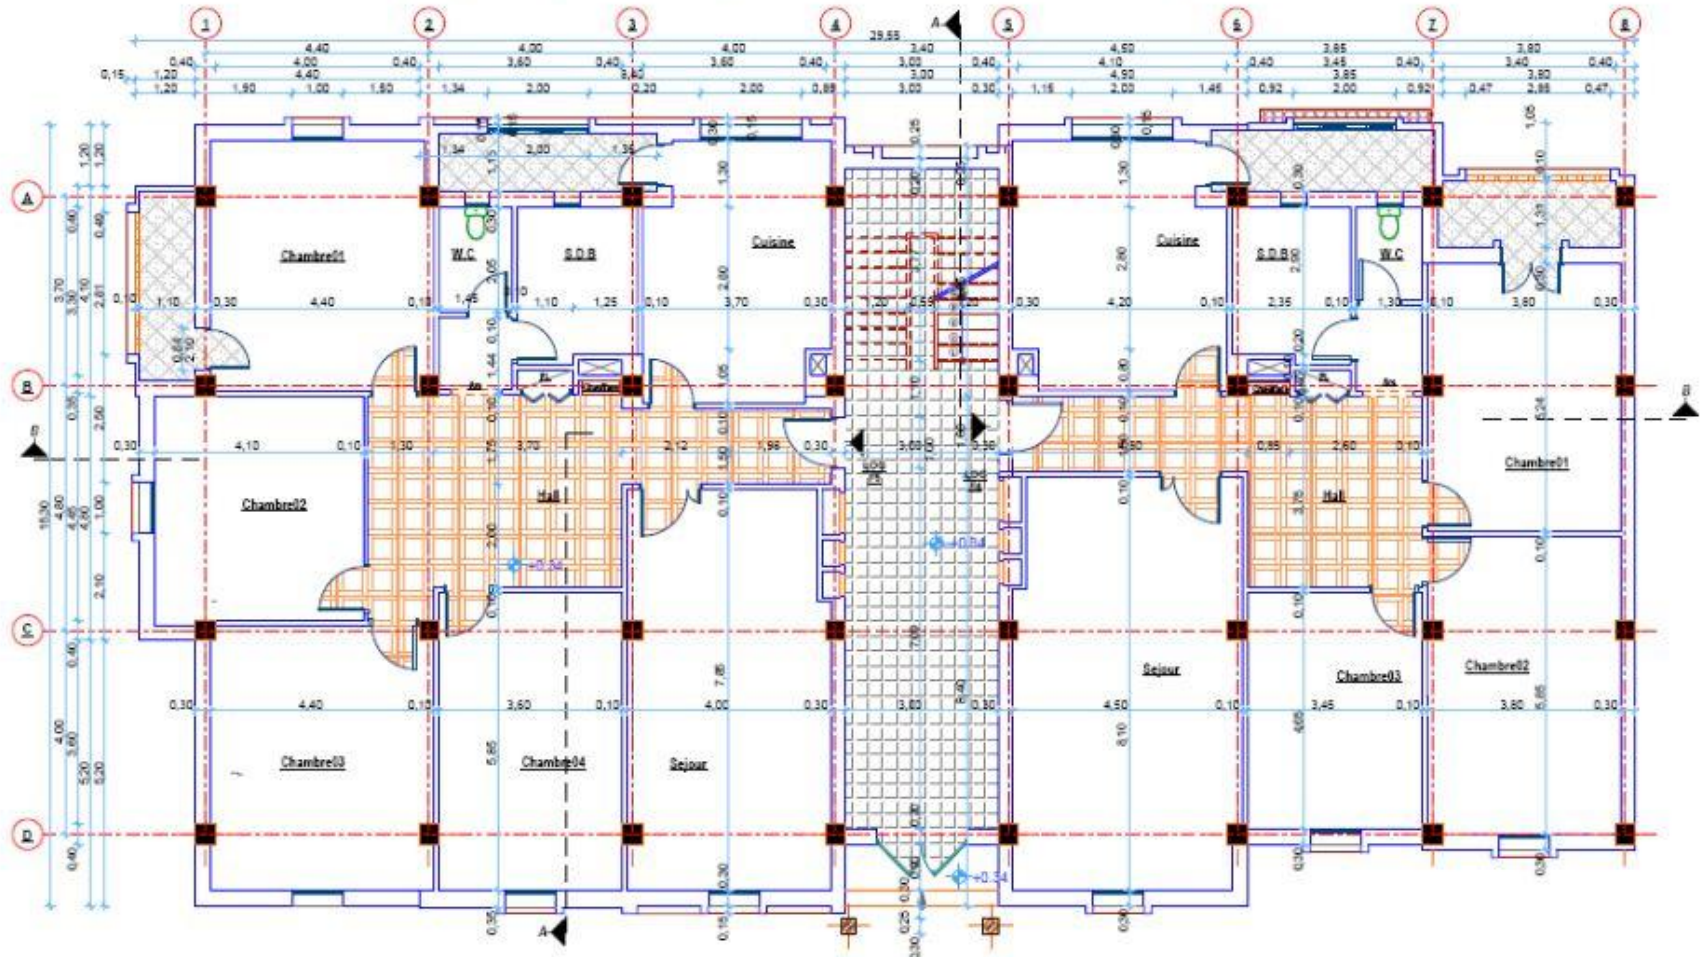

PLAN DU R.D.C


عمارة نوع R+4 (F4/F5) D

الطابق الأول + الثاني + الثالث + الرابع :

يحتوي على شقتين من نوع ف4/ف5 تحتوي كل واحدة منهما على المكونات التالية :

ف4 من جهة اليمين: مطبخ (مجنف) + حمام + مرحاض + غرفة 1 (شرفة) + غرفة 2 + غرفة 3 + غرفة معيشة + بهو (خزانة حائطية)

ف5 من جهة اليسار: مطبخ (مجنف) + حمام + مرحاض + غرفة 1 (شرفة) + غرفة 2 + غرفة 3 + غرفة 4 + غرفة معيشة (شرفة) + بهو (خزانة حائطية)

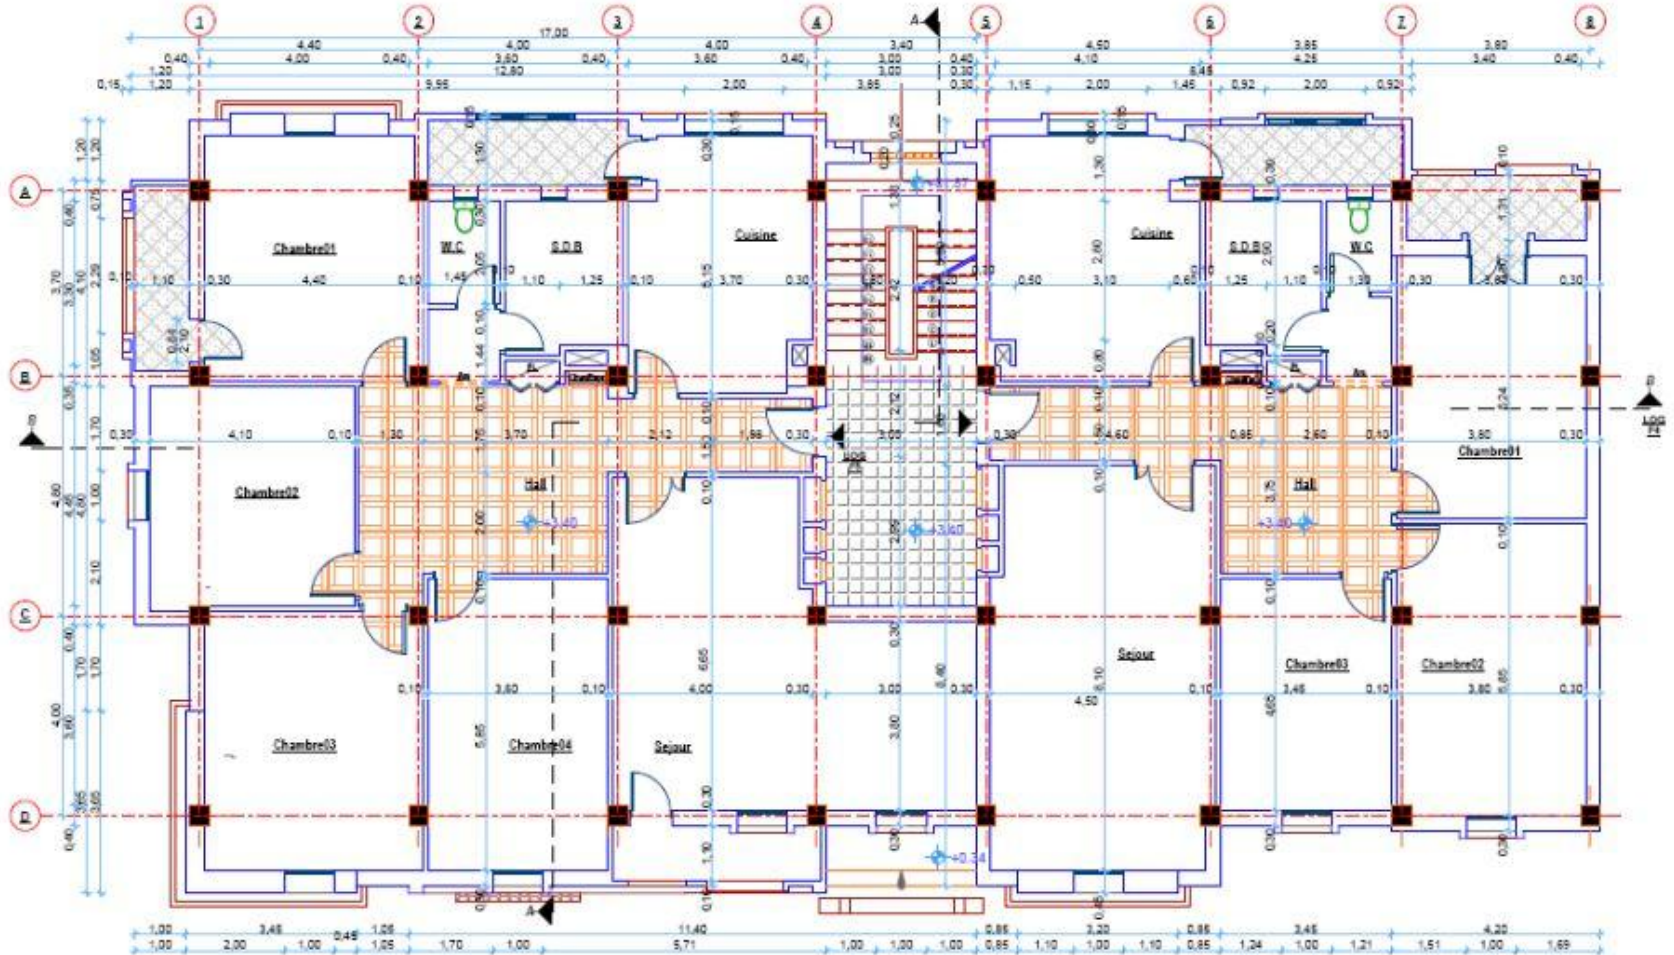

Etage Courant