




PLAN DE MASSE 1/500

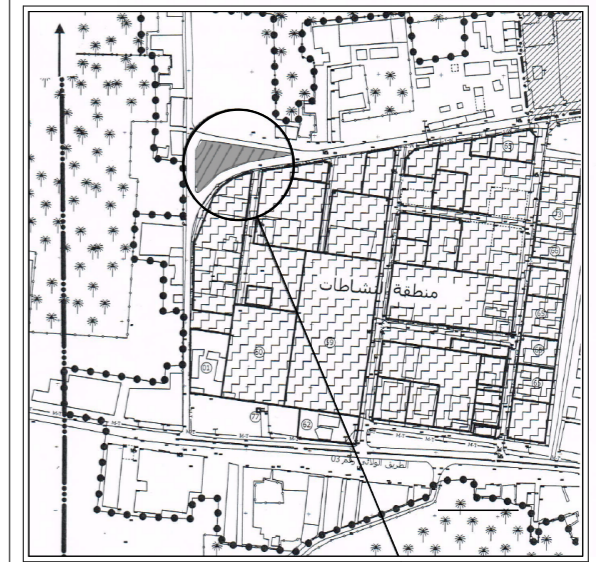


PLAN DE SITUATION 1/2000

<p>Architecte: Abdessemmed Mohamed Abdel ghani <small>Inscrit au tableau national de l'ordre des architectes sous le N° 10/05/09822Lib</small></p>			
<p>Tel: 05 54 55 32 66 Em@il: gamosys@hotmail.fr Adresse : N°56 CITE 126 LOGEMENTS (EX METEO) - BATNA- ALGERIE</p>		<p>WILAYA DE : BISKRA</p>	
<p>N°: 001 Echelles: 1/500-1/2000 Date:</p>	<p>DAIRA TOLGA COMMUNE TOLGA</p>		
<p>PROJET:</p> <p>REALISATION DE 72 LOGEMENTS ET 36 LOCAUX EXTENSIBLE</p>		<p>PROPRIETAIRE:</p> <p>AWGRFU BISKRA</p>	
<p>ADRESSE :</p> <p>EL MAGTOUFA - TOLGA -</p>		<p>Dossier ARCHITECTURE Partie</p>	
<p>Visas:</p>		<p>PLANS :</p> <p>PLAN DE MASSE PLAN DE SITUATION</p>	
<p>MODIFICATIONS:</p>		<p>OBSERVATIONS:</p>	

PLAN DU 4EM ETAGE

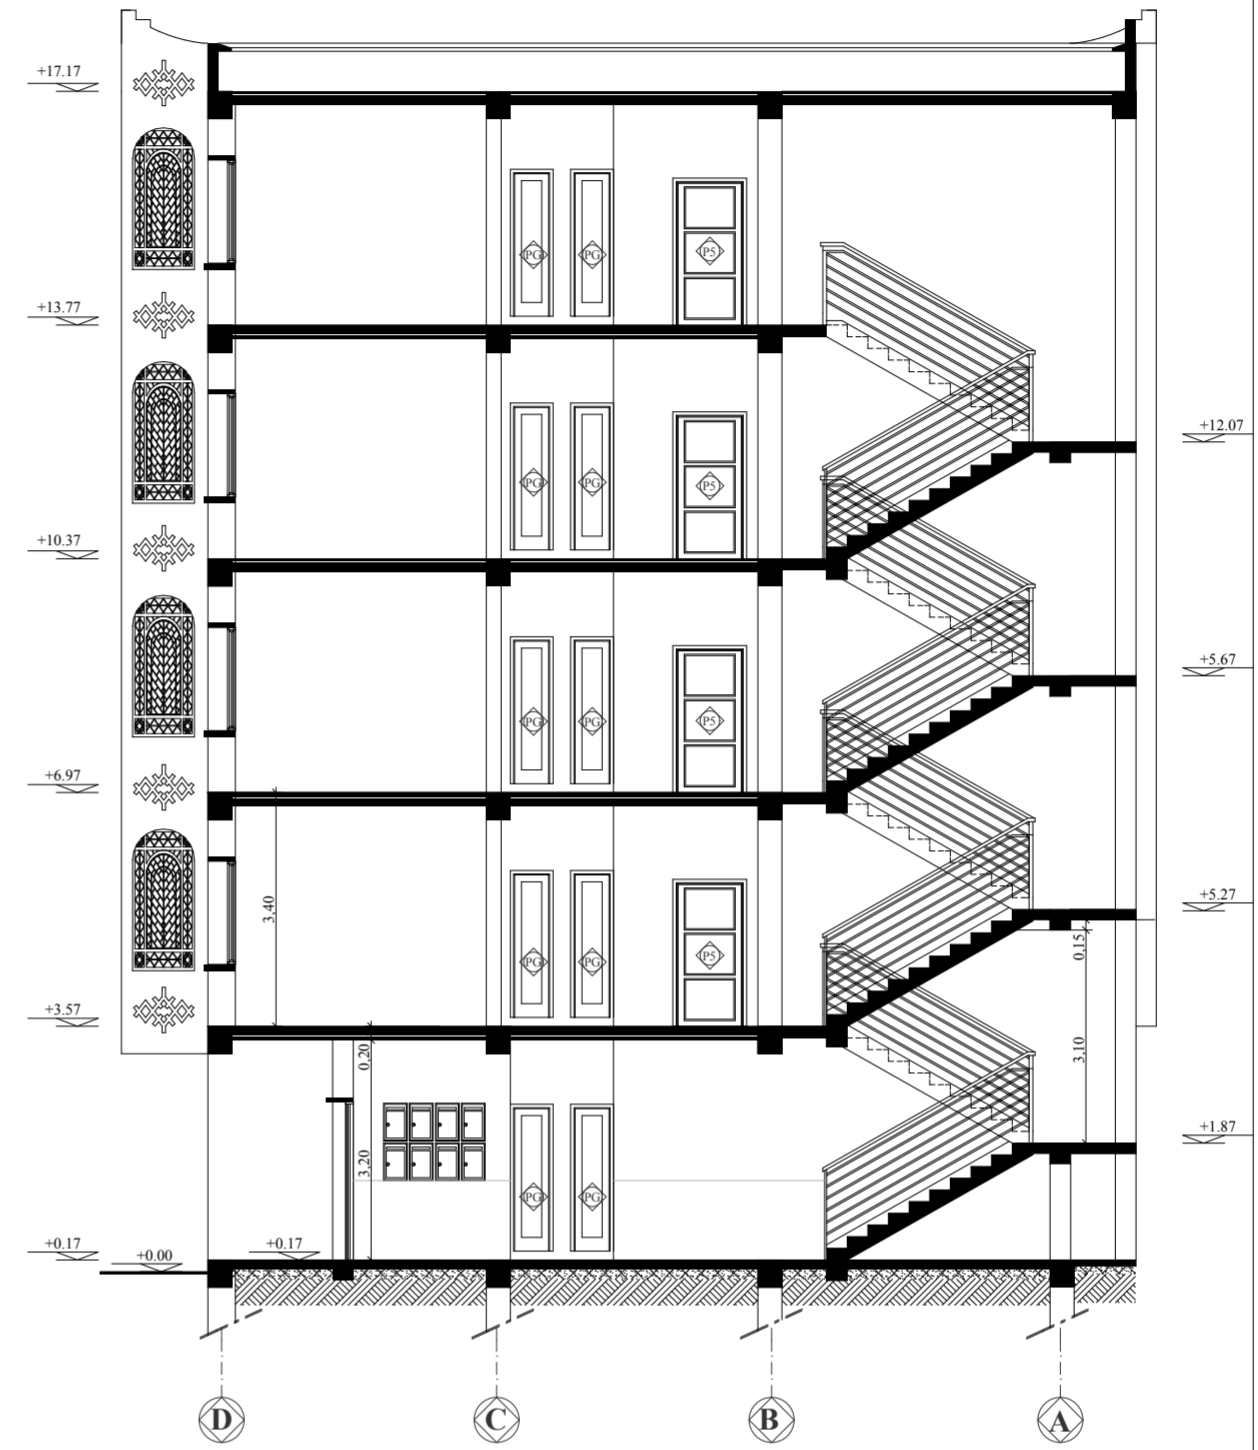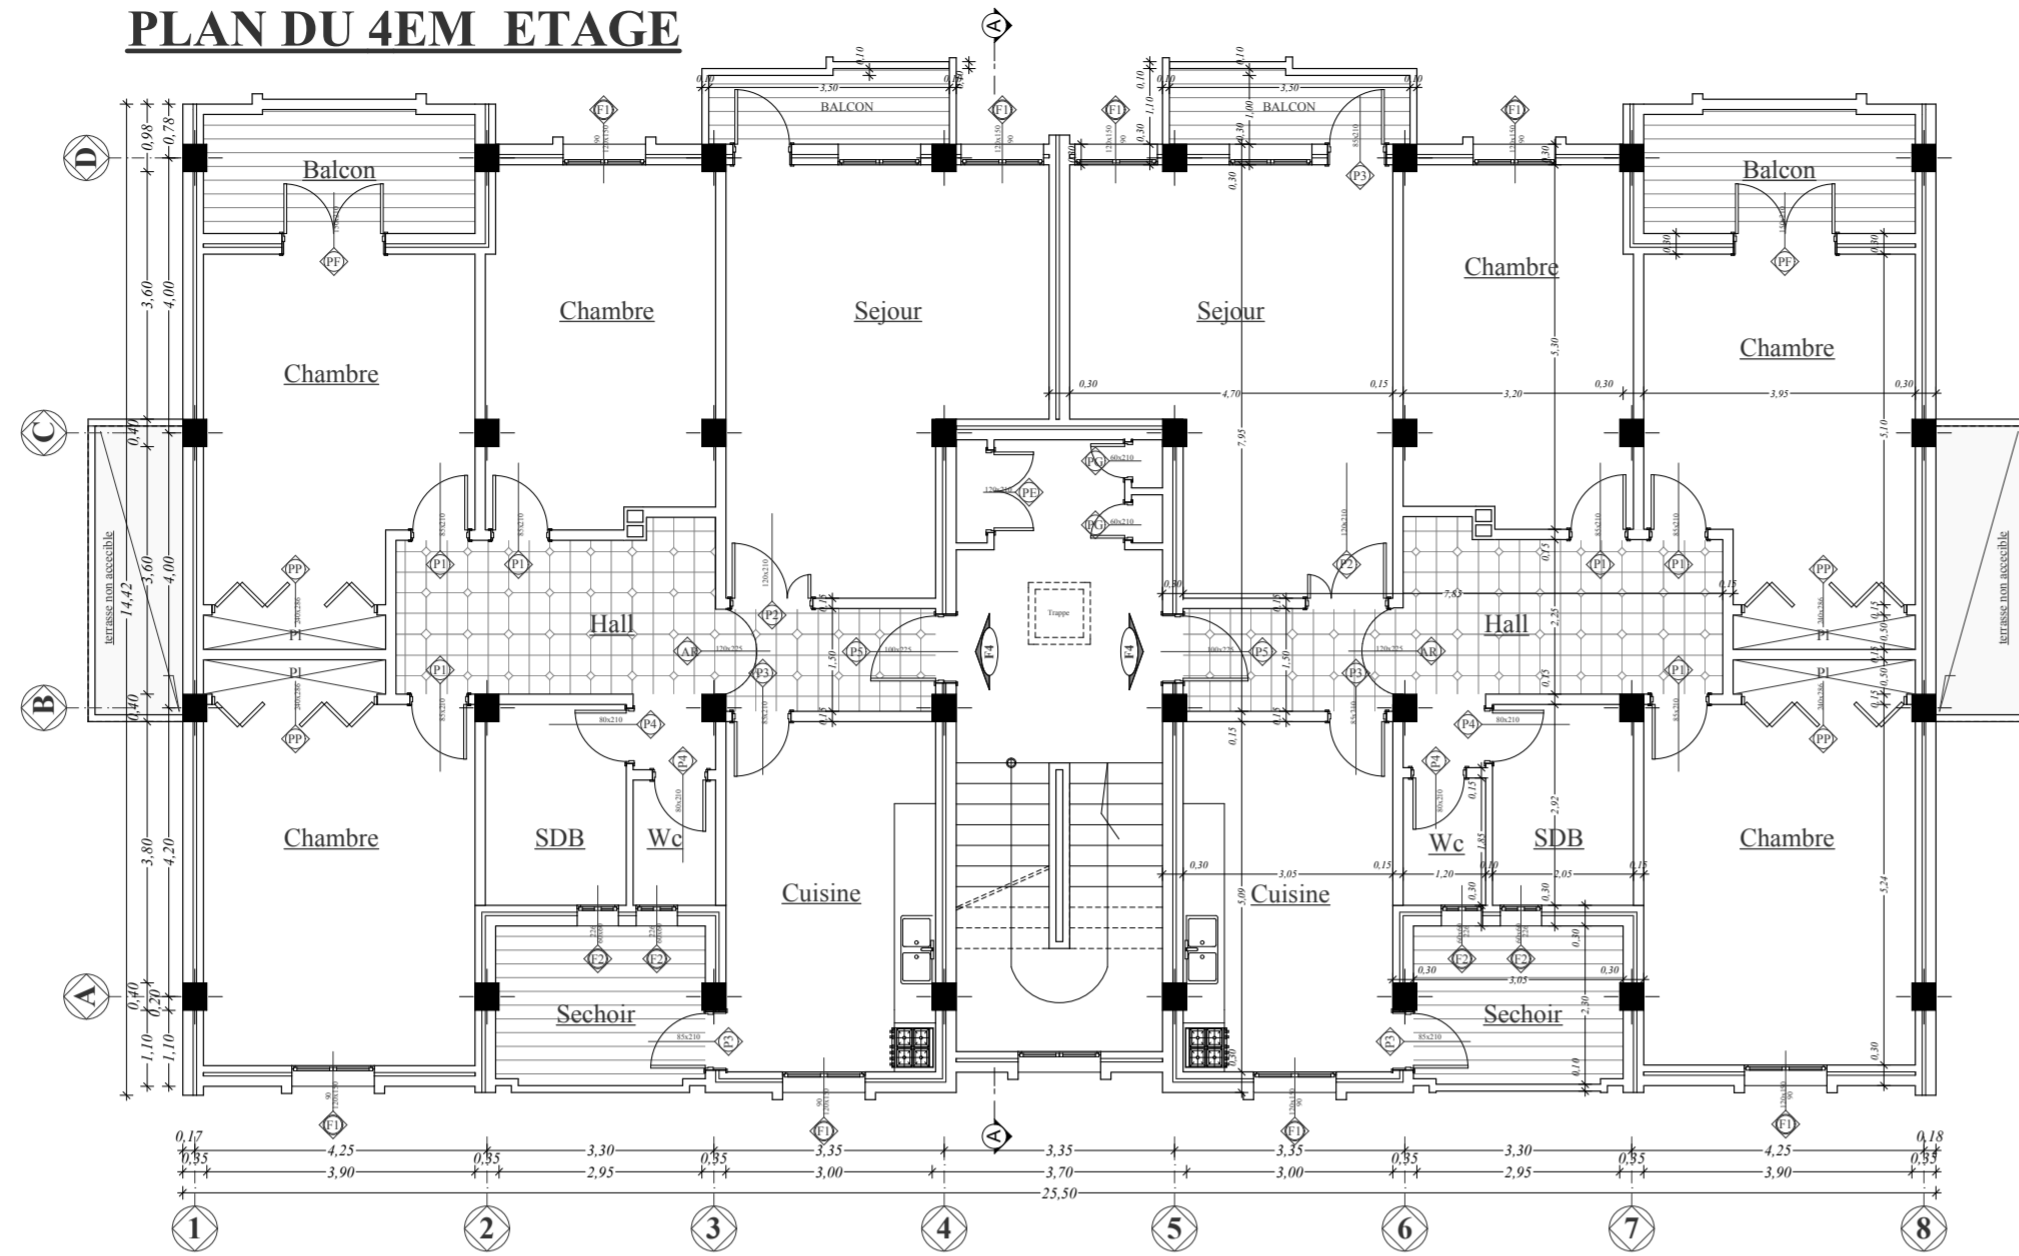


COUPE AA

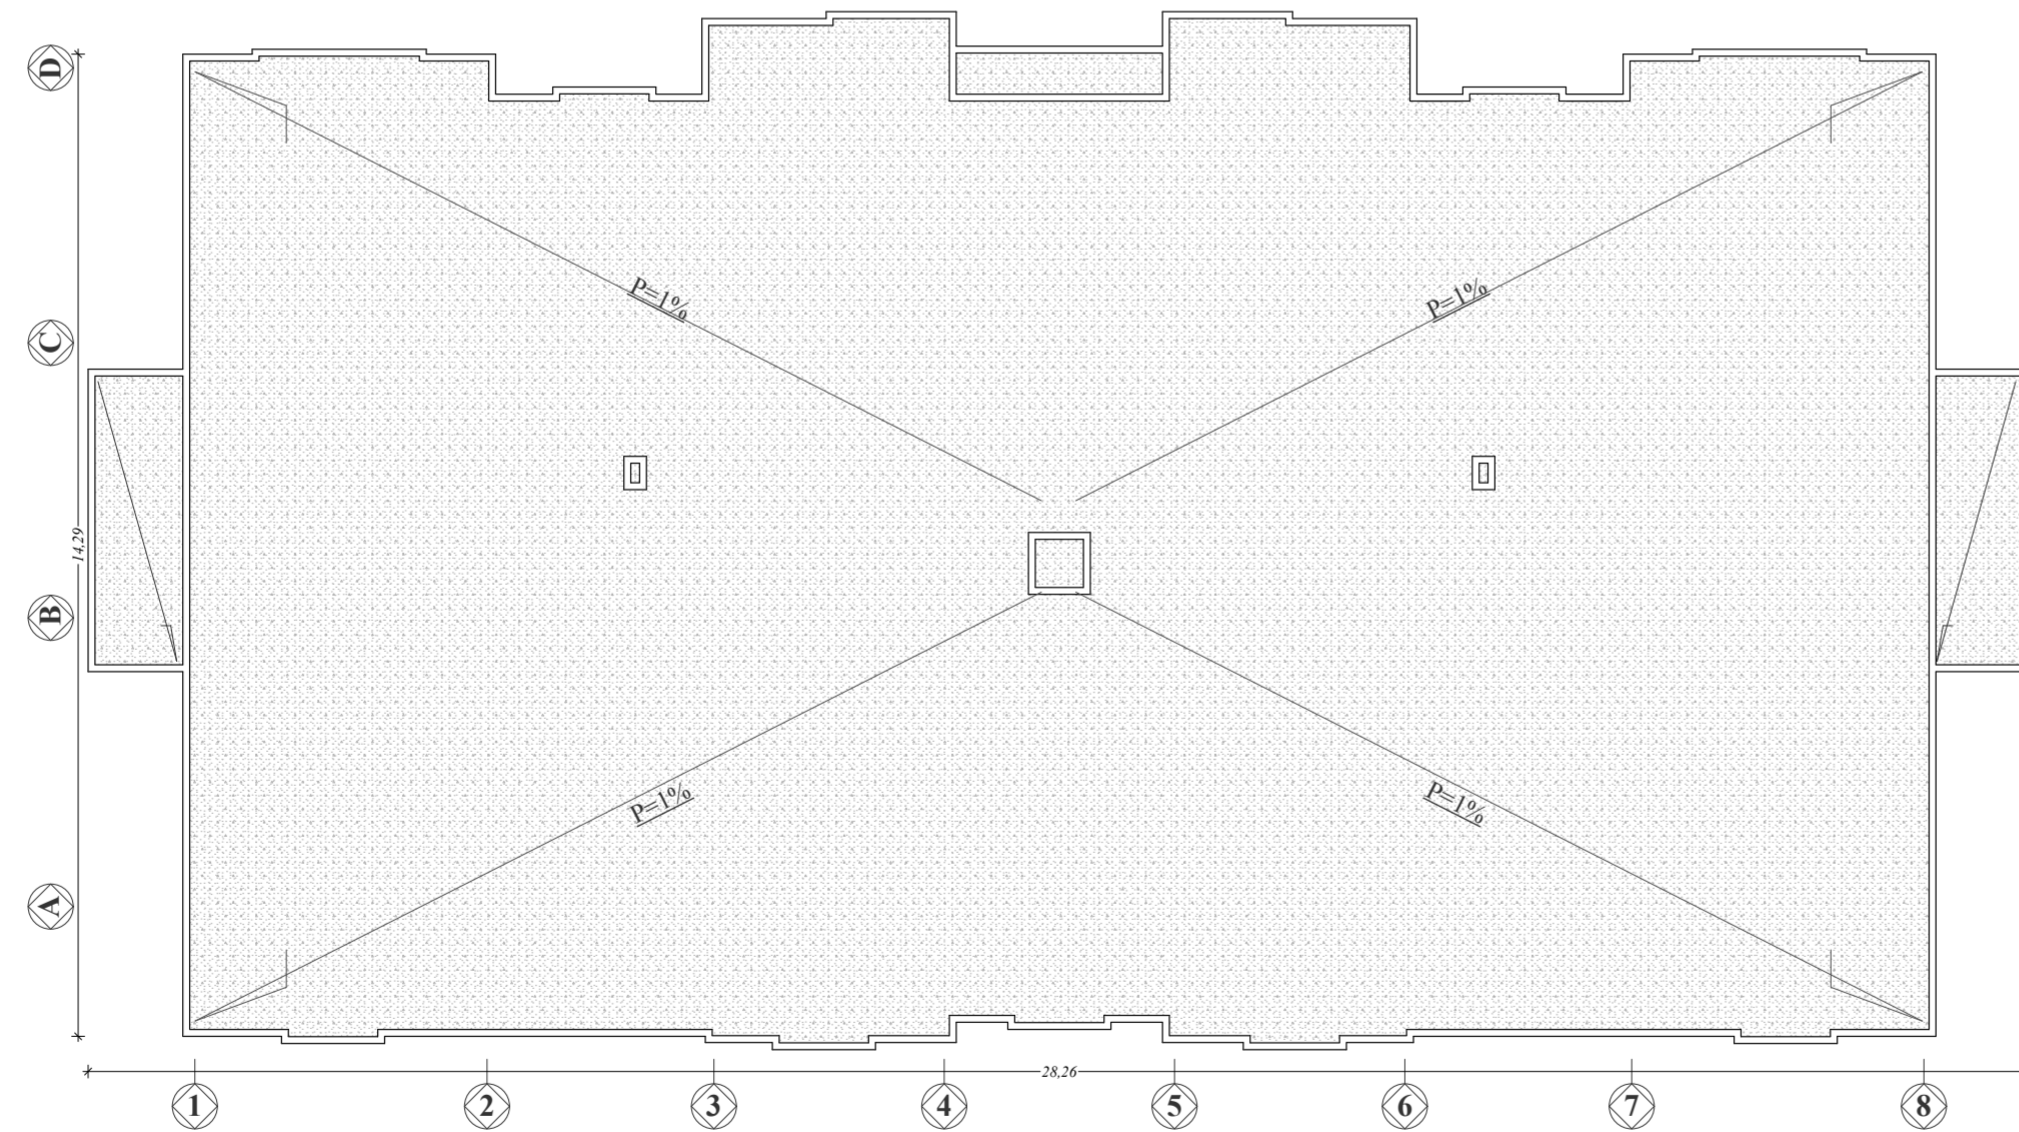

PLAN DE TOITURE

Architecte: Abdessemed Mohamed Abdel ghani <small>Inscrit au tableau national de l'ordre des architectes sous le N° 1805/0982210</small>		 ABDESSEMED ARCHITECTURE <small>L'AGENCE D'ETUDES TECHNIQUES</small>
<small>Tel: 05 54 55 32 66 Em@il: gamosys@hotmail.fr</small> <small>Adresse : N°56 CITE 126 LOGEMENTS (EX METEO) - BATNA- ALGERIE</small>		
<small>N°:</small> 001 <small>Echelle:</small> 1/50 <small>Date:</small>	WILAYA DE :BISKRA DAIRA TOLGA COMMUNE TOLGA	
PROJET: REALISATION DE 72 LOGEMENTS ET 36 LOCAUX EXTENSIBLE	PROPRIETAIRE: AWGRFU BISKRA ADRESSE : EL MAGTOUFA - TOLGA -	
Visas:	Dossier ARCHITECTURE Partie	
PLANS :	PLAN DU 4EM ETAGE PLAN DE TOITURE COUPE AA	
<small>MODIFICATIONS</small>	<small>OBSERVATIONS</small>	

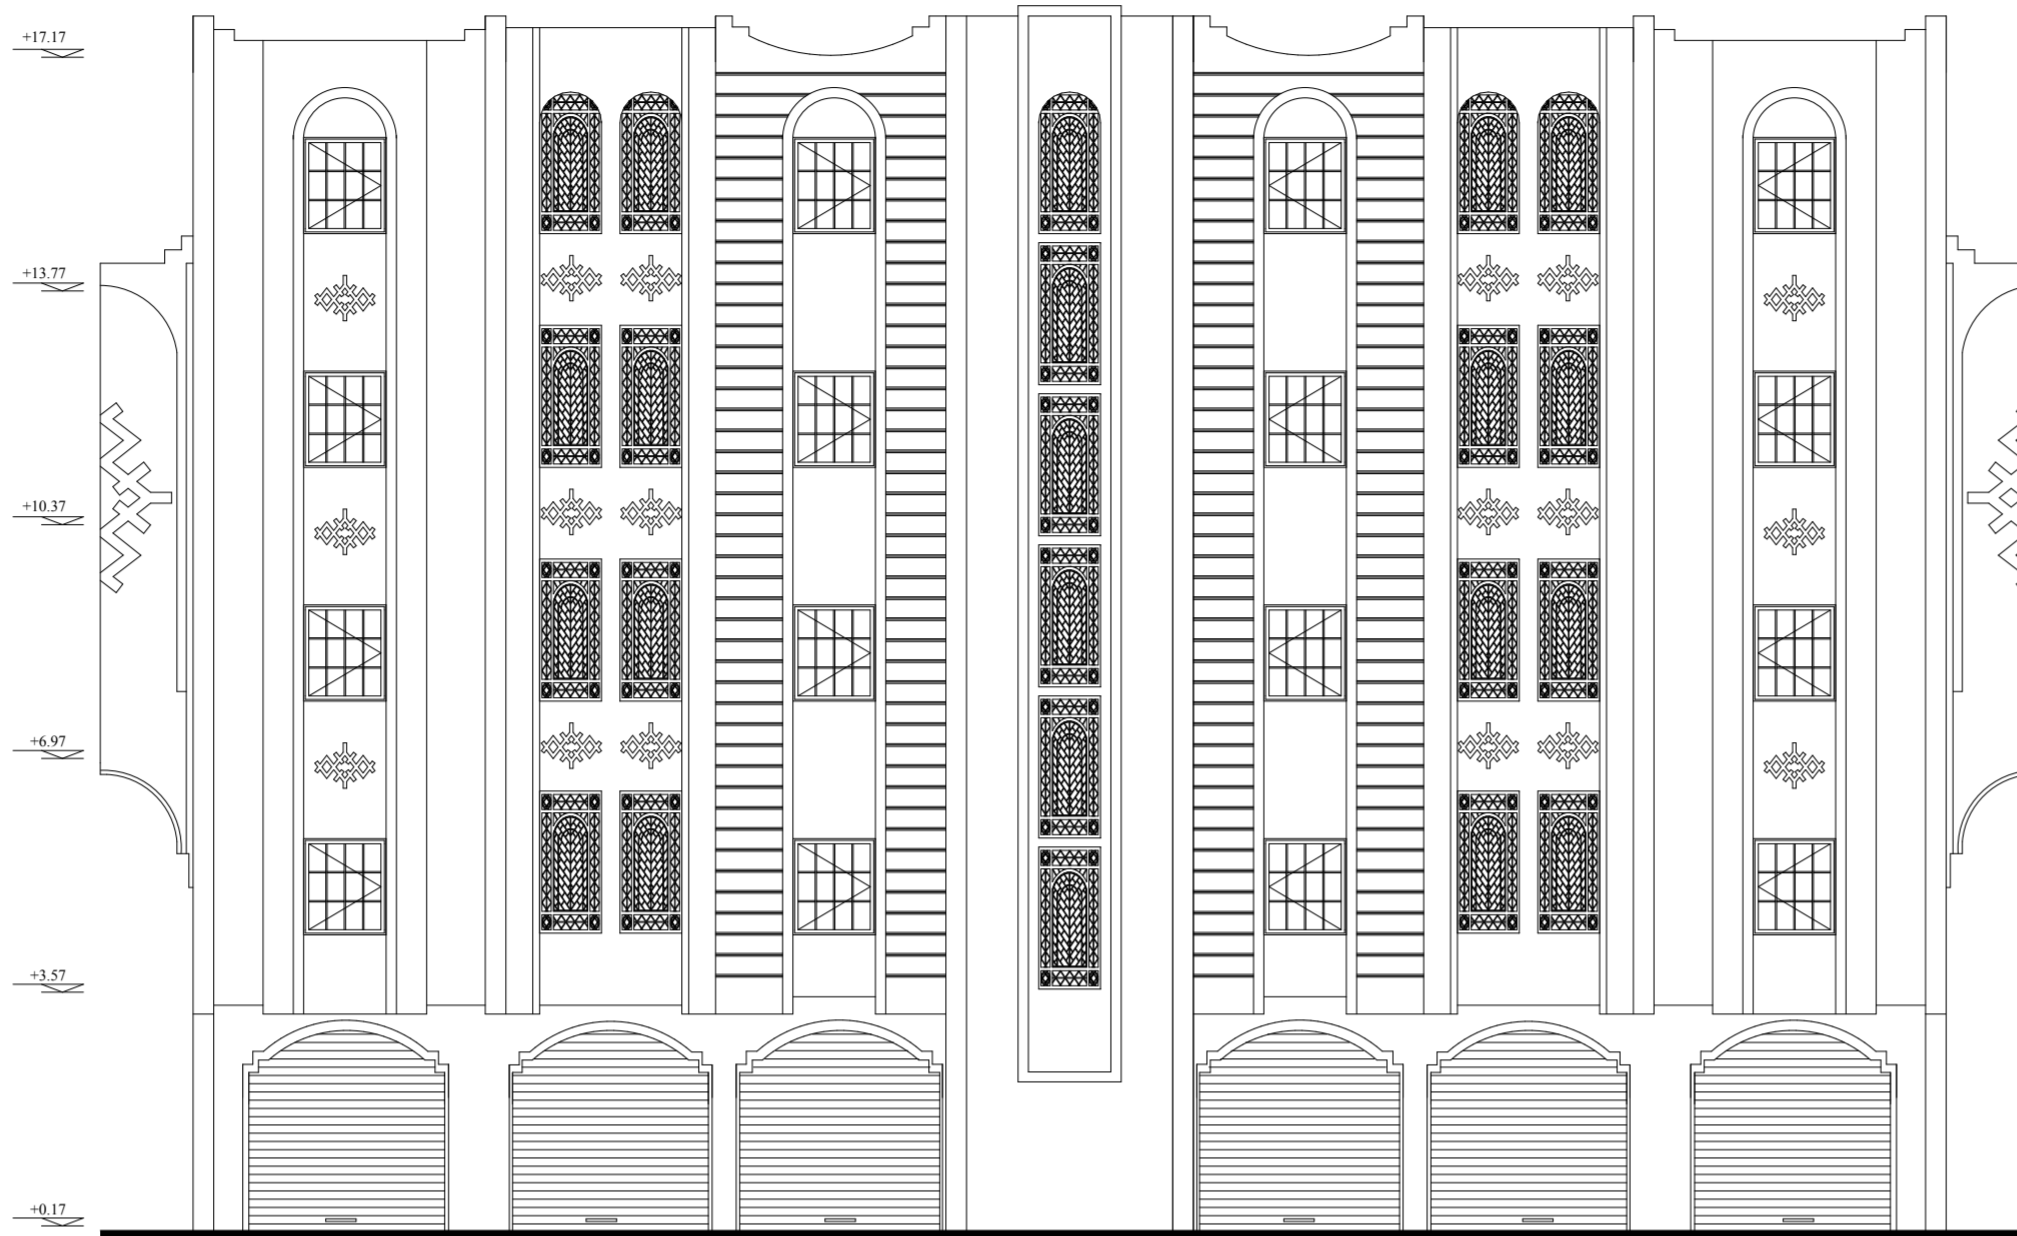


FACADE PRINCIPALE





FACADE POSTERIEUR

Architecte: Abdessemmed Mohamed Abdel ghani <small>Inscrit au tableau national de l'Ordre des architectes sous le N° 10195/09R21.h</small>				
<small>Tel: 05 54 55 32 66 Em@il: gamosy@hotmail.fr</small> <small>Adresse : N°56 CITE LOGEMENTS (EX METEO) -BATNA- ALGERIE</small>				
N°:	001	WILAYA DE : BISKRA		
Echelles:	1/50	DAIRA	TOLGA	COMMUNE TOLGA
Date:				
PROJET:		PROPRIETAIRE:		
REALISATION DE 72 LOGEMENTS ET 36 LOCAUX EXTENSIBLE		AWGRFU BISKRA		
		ADRESSE :		
		EL MAGTOUFA - TOLGA -		
		Dossier	ARCHITECTURE	
		Partie		
Visas:		PLANS : FACADE PRINCIPALE FACADE POSTERIEUR		
<small>REVISIONS</small>				
<small>OBSERVATIONS</small>				


PLAN DU RDC COMMERCES

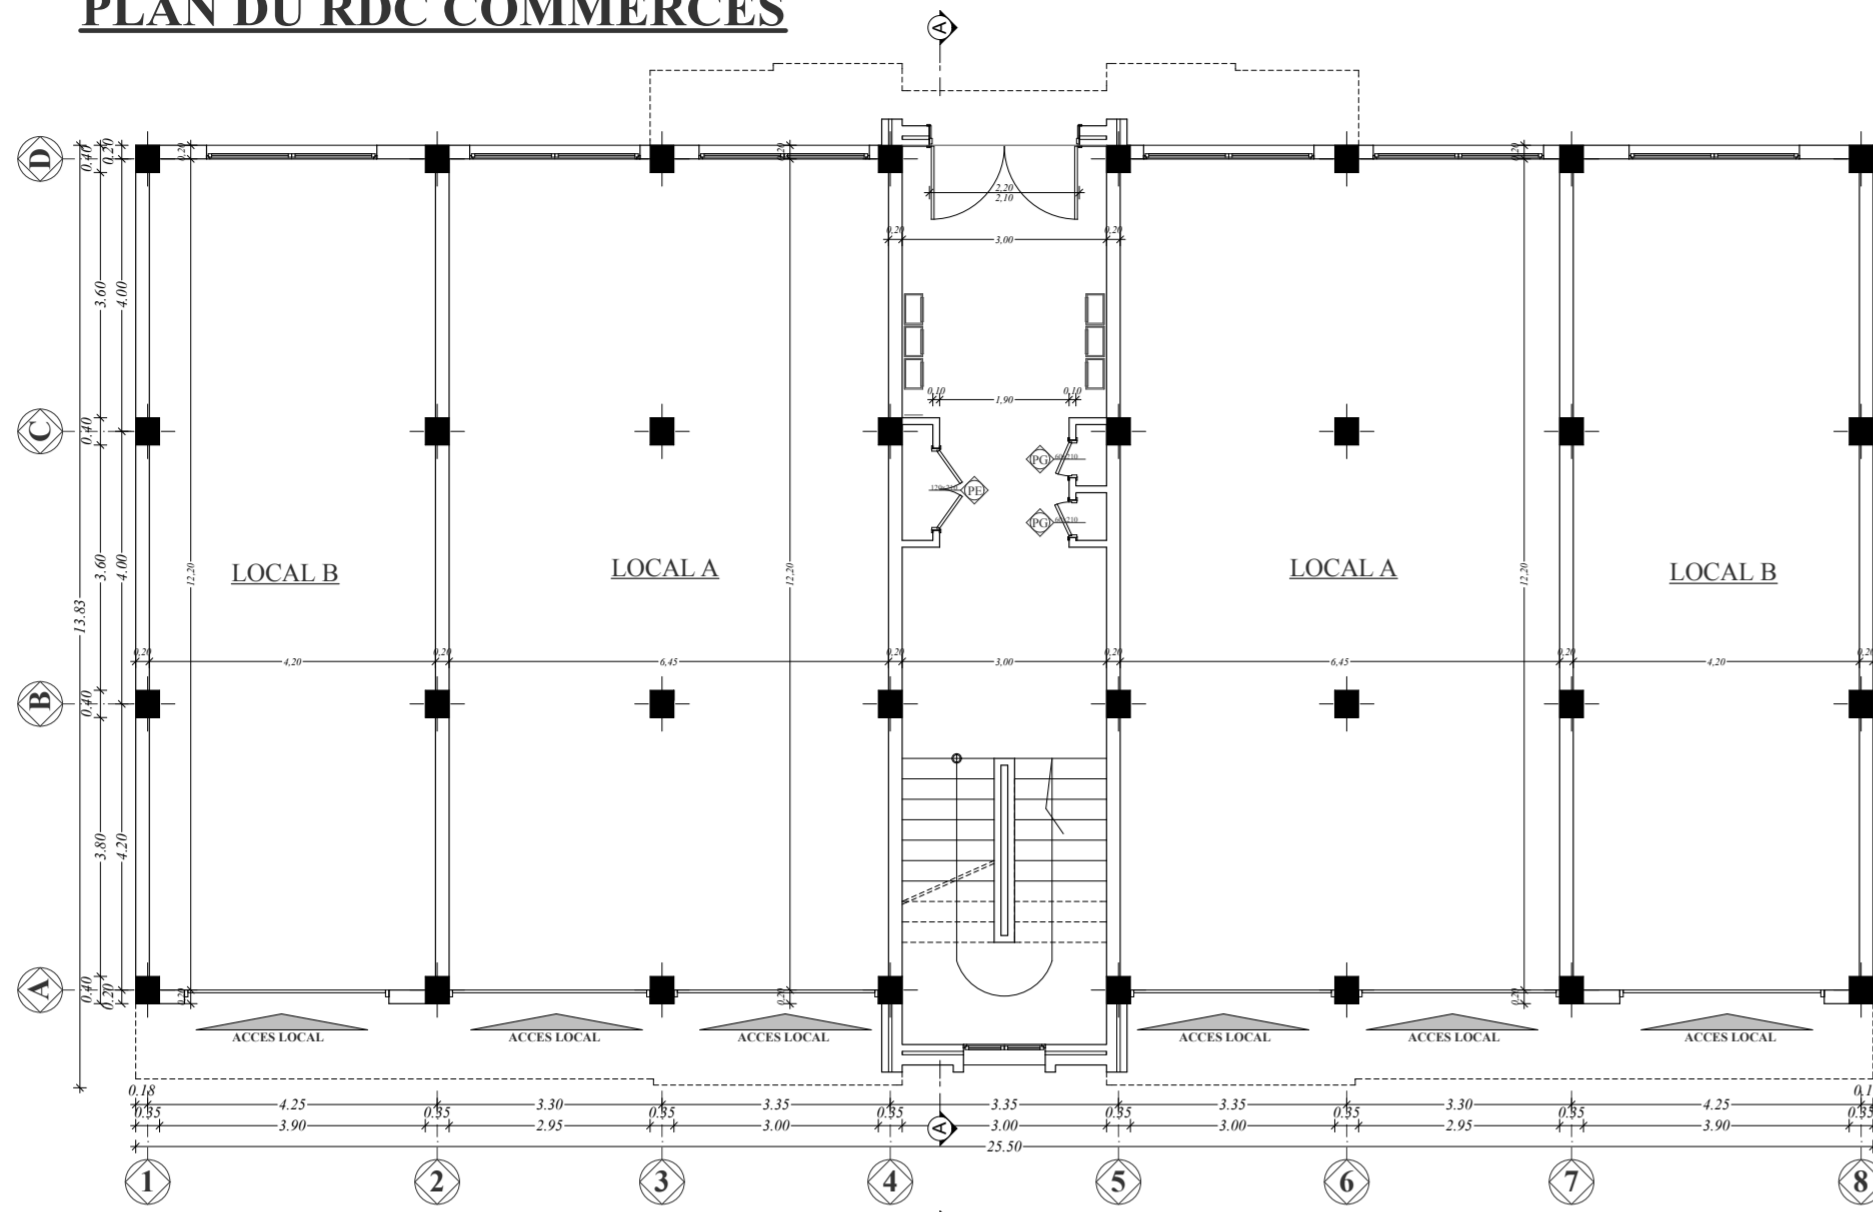

PLAN DU 2EM ET 3EM ETAGE

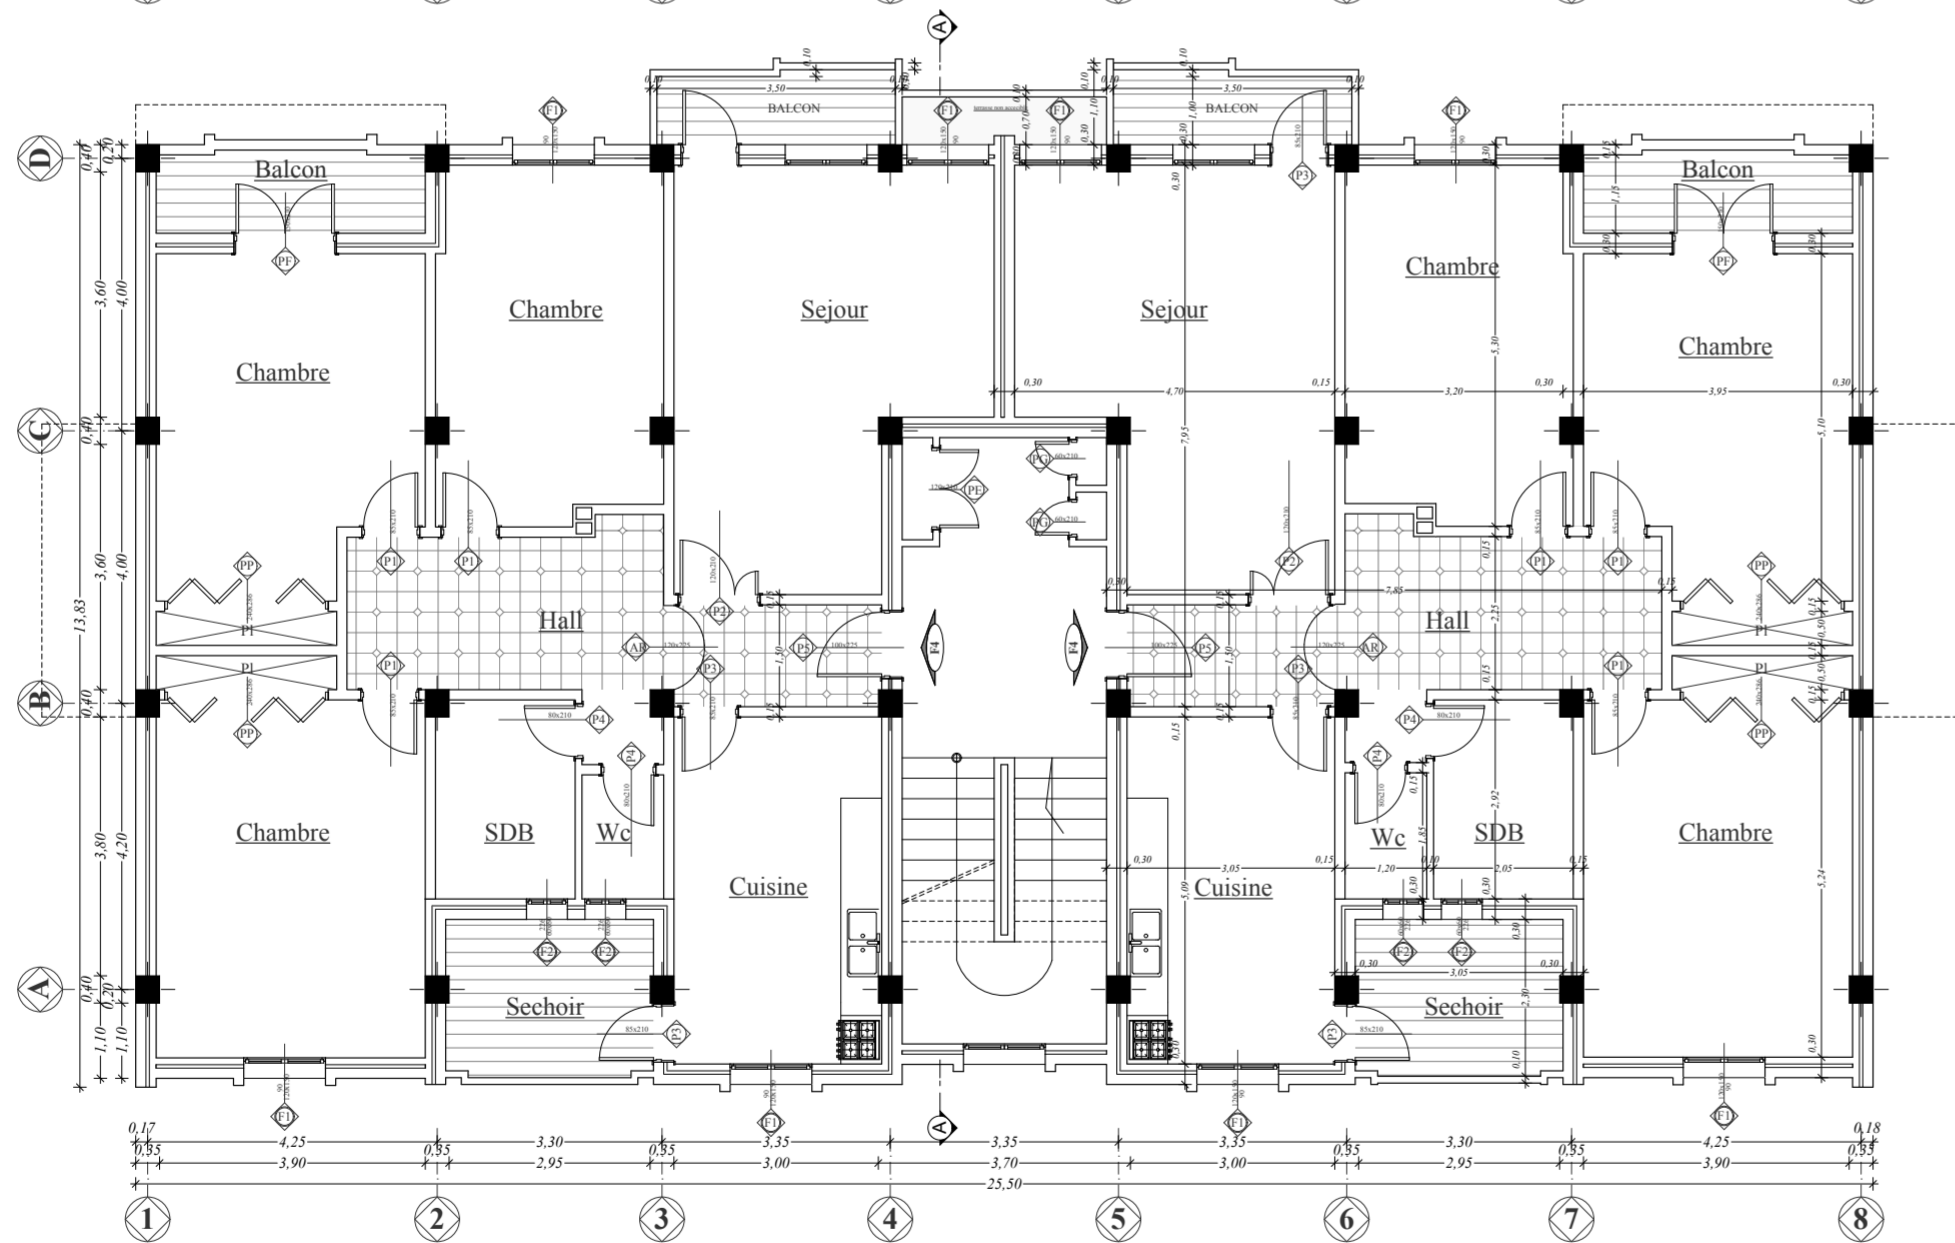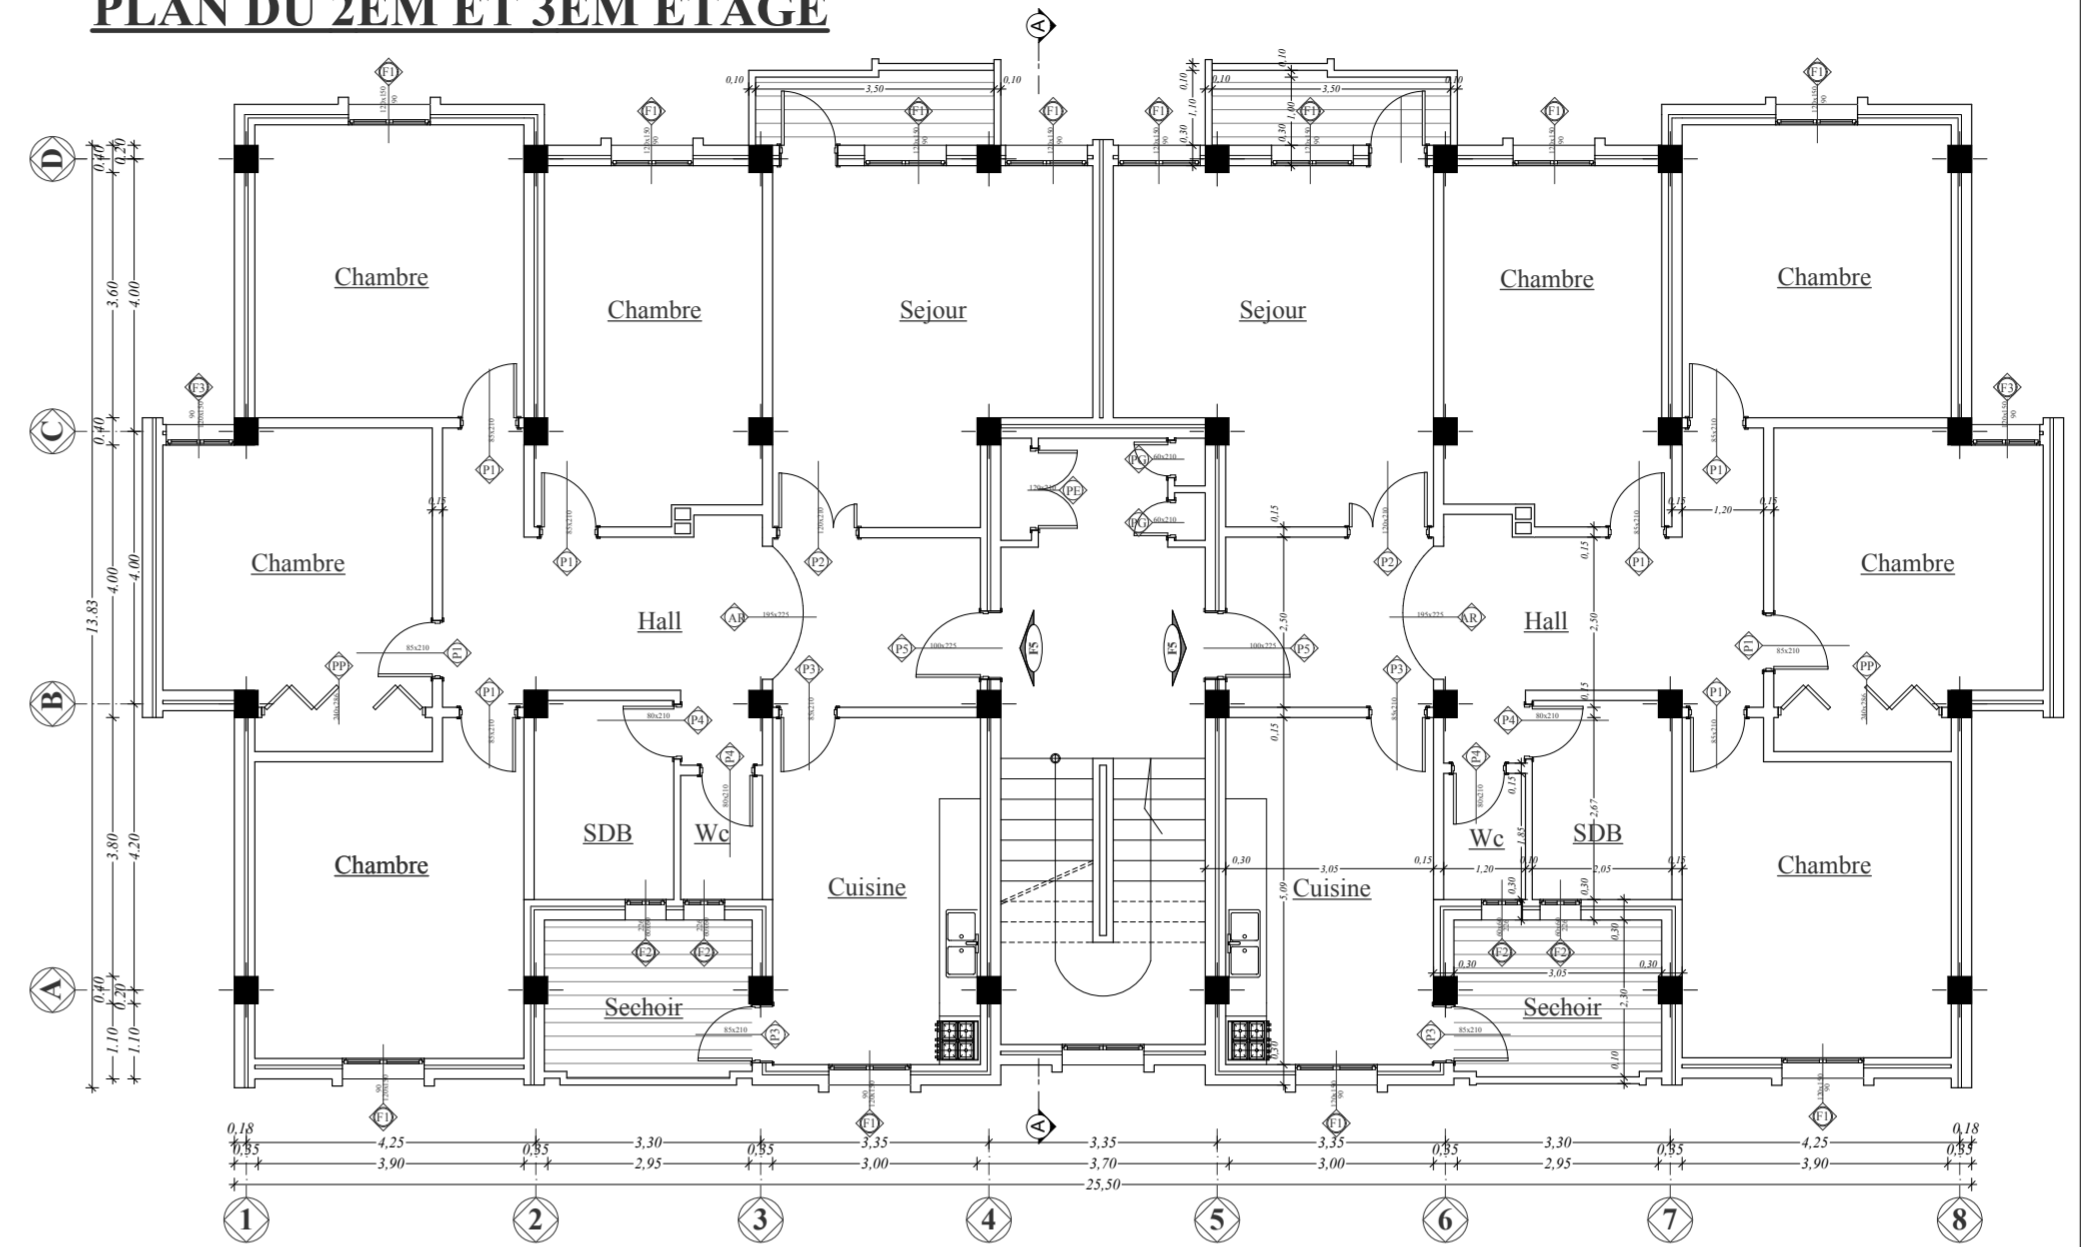

PLAN DU 1ER ETAGE

Architecte: Abdessemed Mohamed Abdel ghani <small>Inscrit au tableau national de l'Ordre des architectes sous le N° 1005098218</small>		
Tel: 05 54 55 32 66 Em@il: gamoys@hotmai.fr Adresse : N°56 CITE 126 LOGEMENTS (EX METEO) - BATNA- ALGERIE		
N°:	001	WILAYA DE :BISKRA DAIRA TOLGA COMMUNE TOLGA
Echelles:	1/50	
Date:		
PROJET: REALISATION DE 72 LOGEMENTS ET 36 LOCAUX EXTENSIBLE		PROPRIETAIRE: AWGRFU BISKRA
Visas:		ADRESSE : EL MAGTOUFA - TOLGA - Dossier ARCHITECTURE Partie
PLANS :		PLAN DU RDC COMMERCES PLAN DU 1ER ETAGE PLAN DU 2EM ET 3EM ETAGE
COORDONATIONS	OBSERVATIONS	