




PLAN ETAGE COURANT

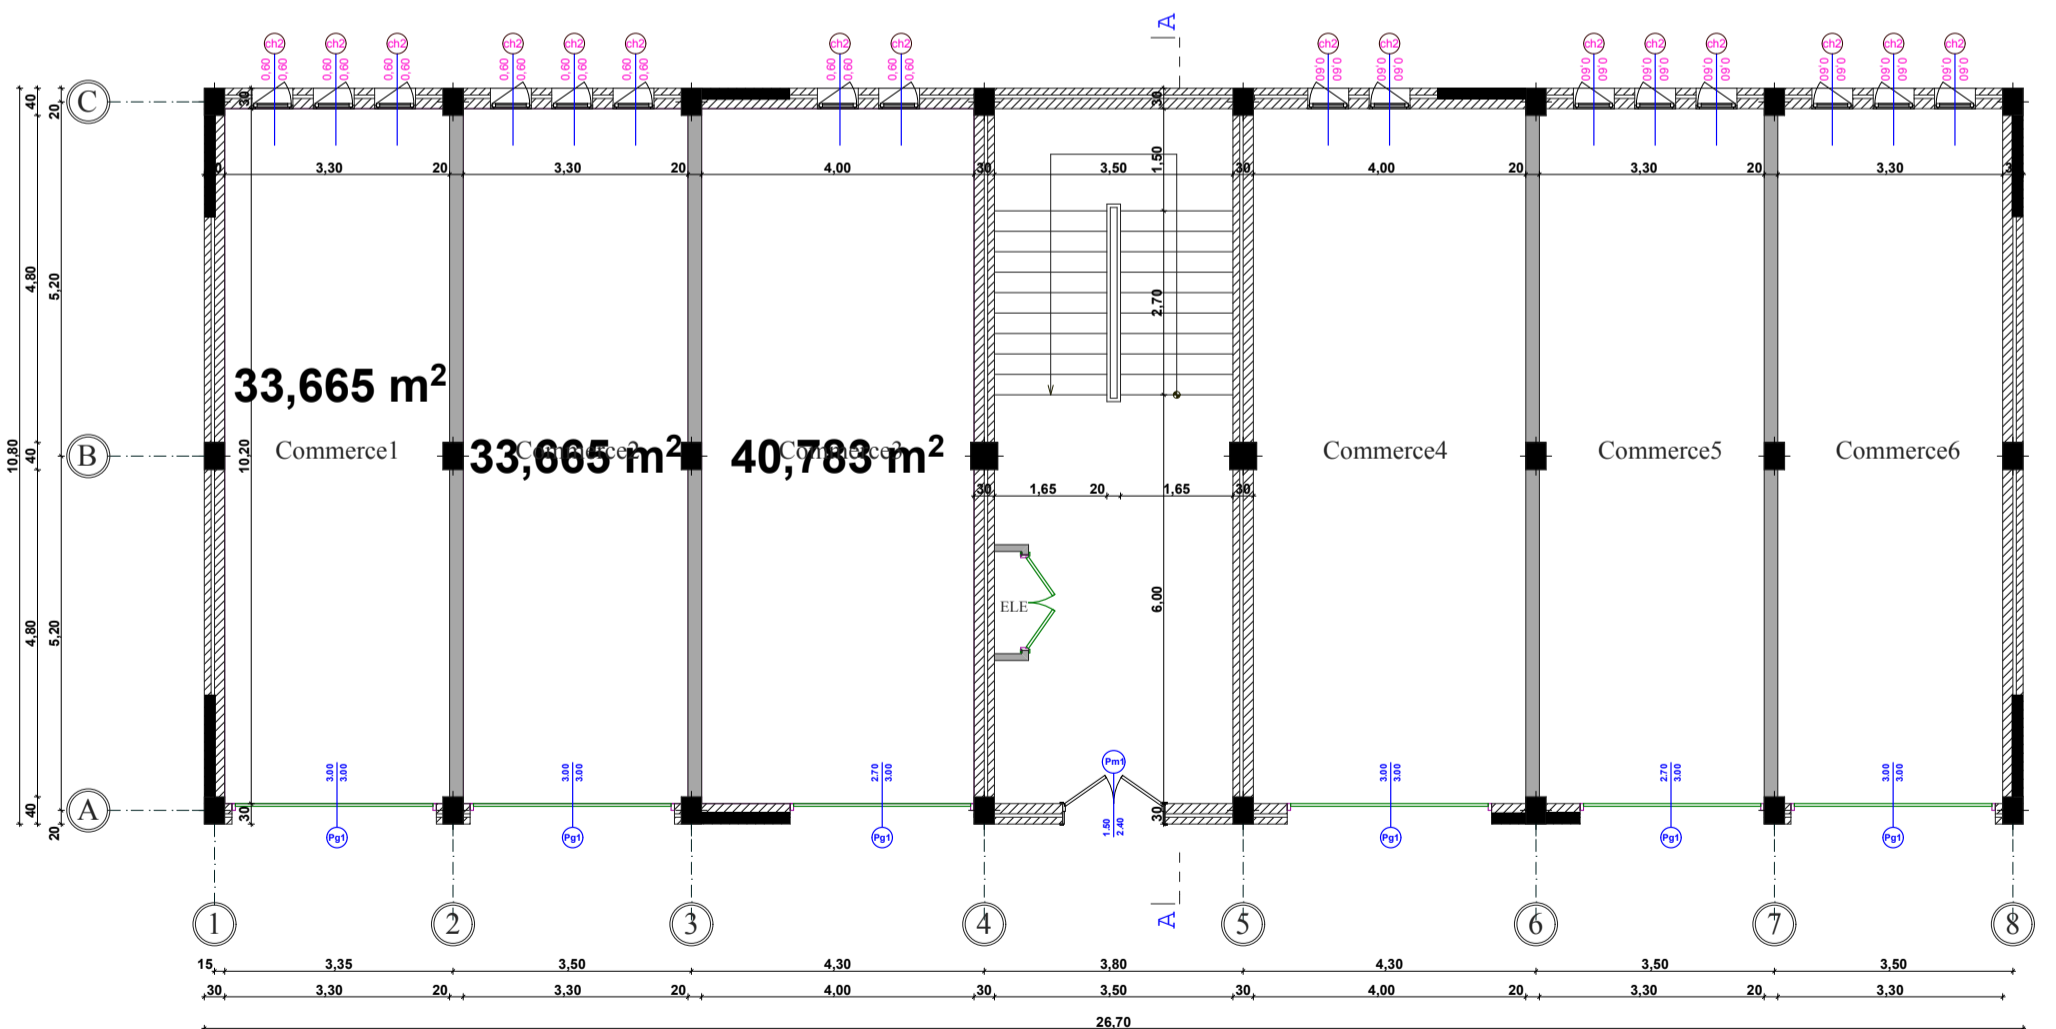

PLAN DU RDC

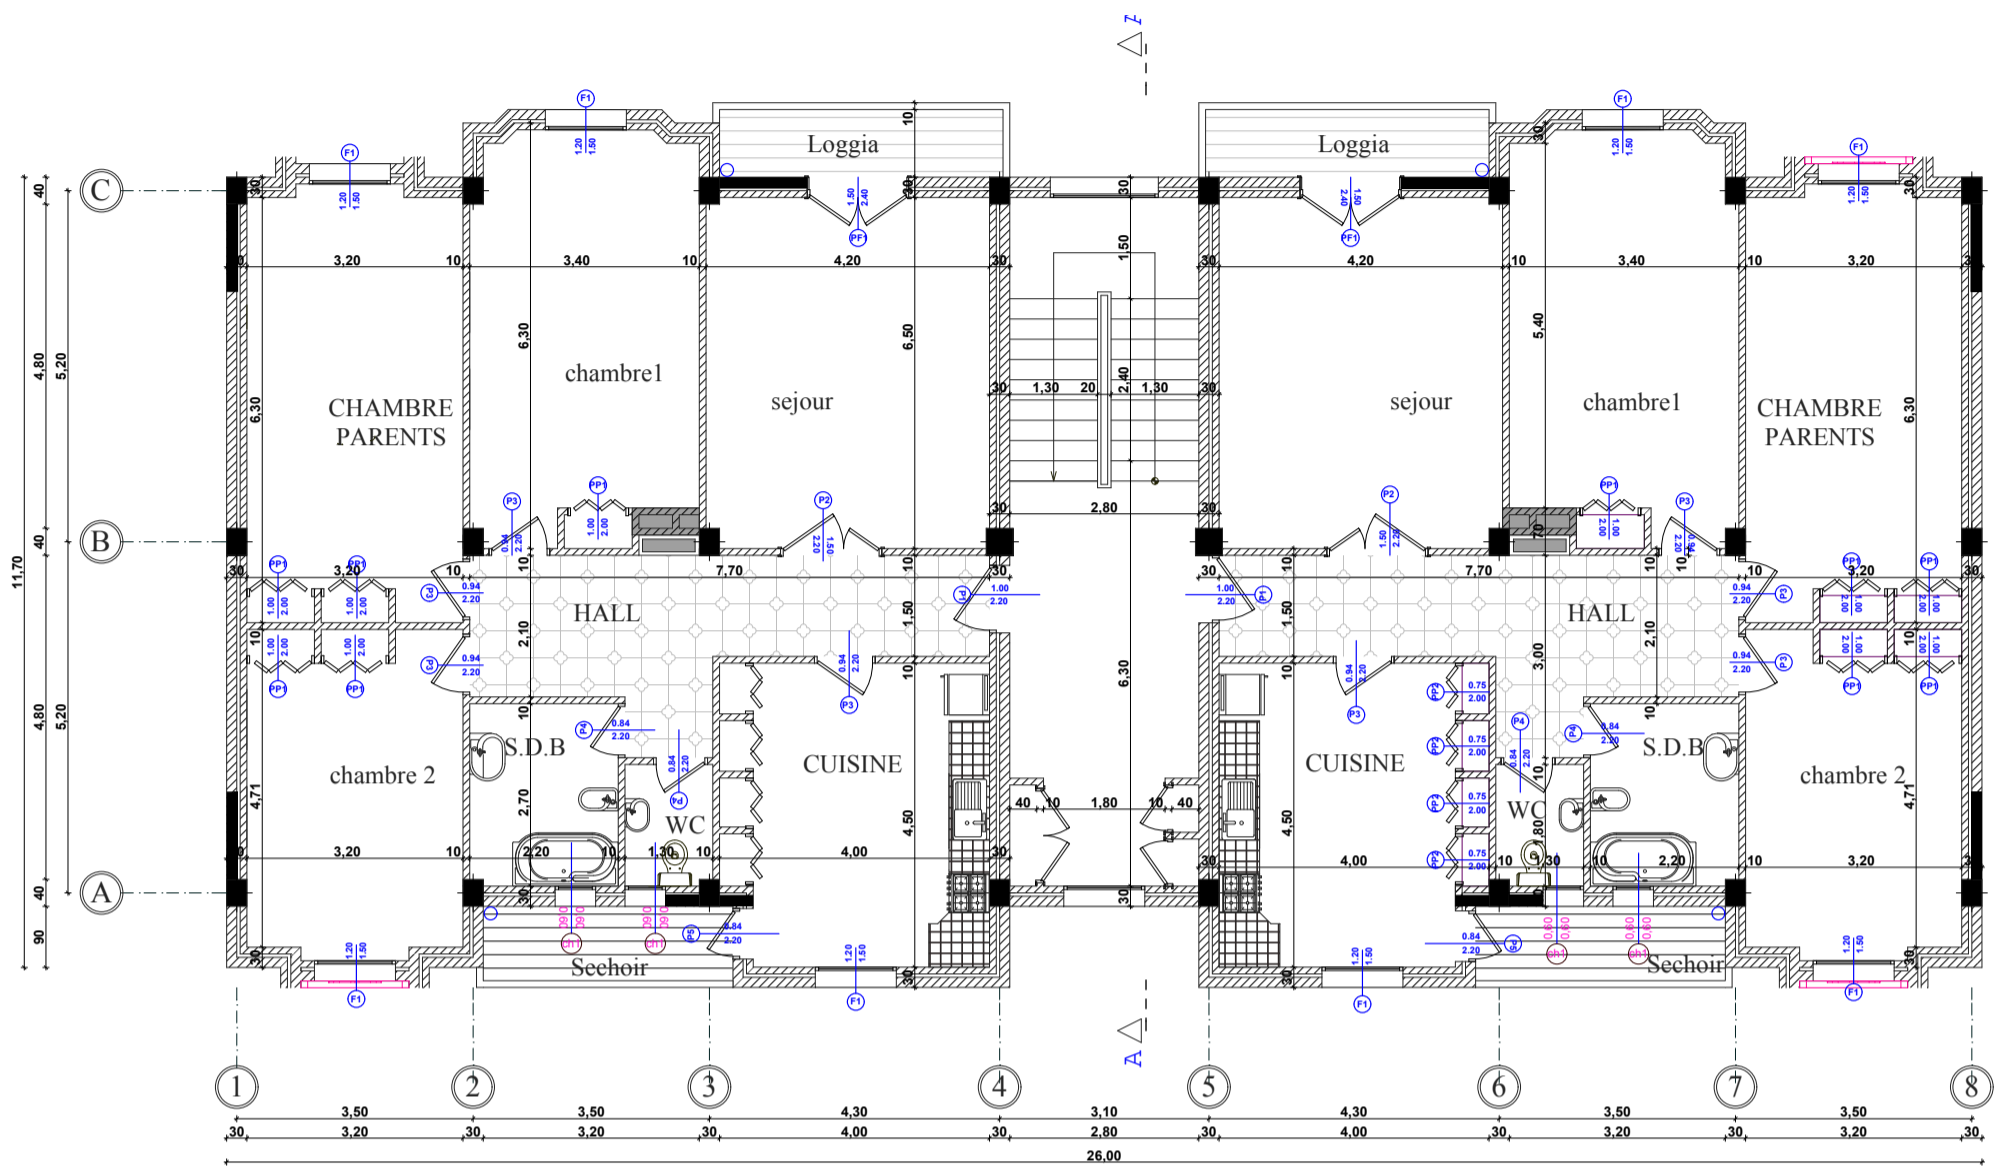

PLAN ETAGE COURANT

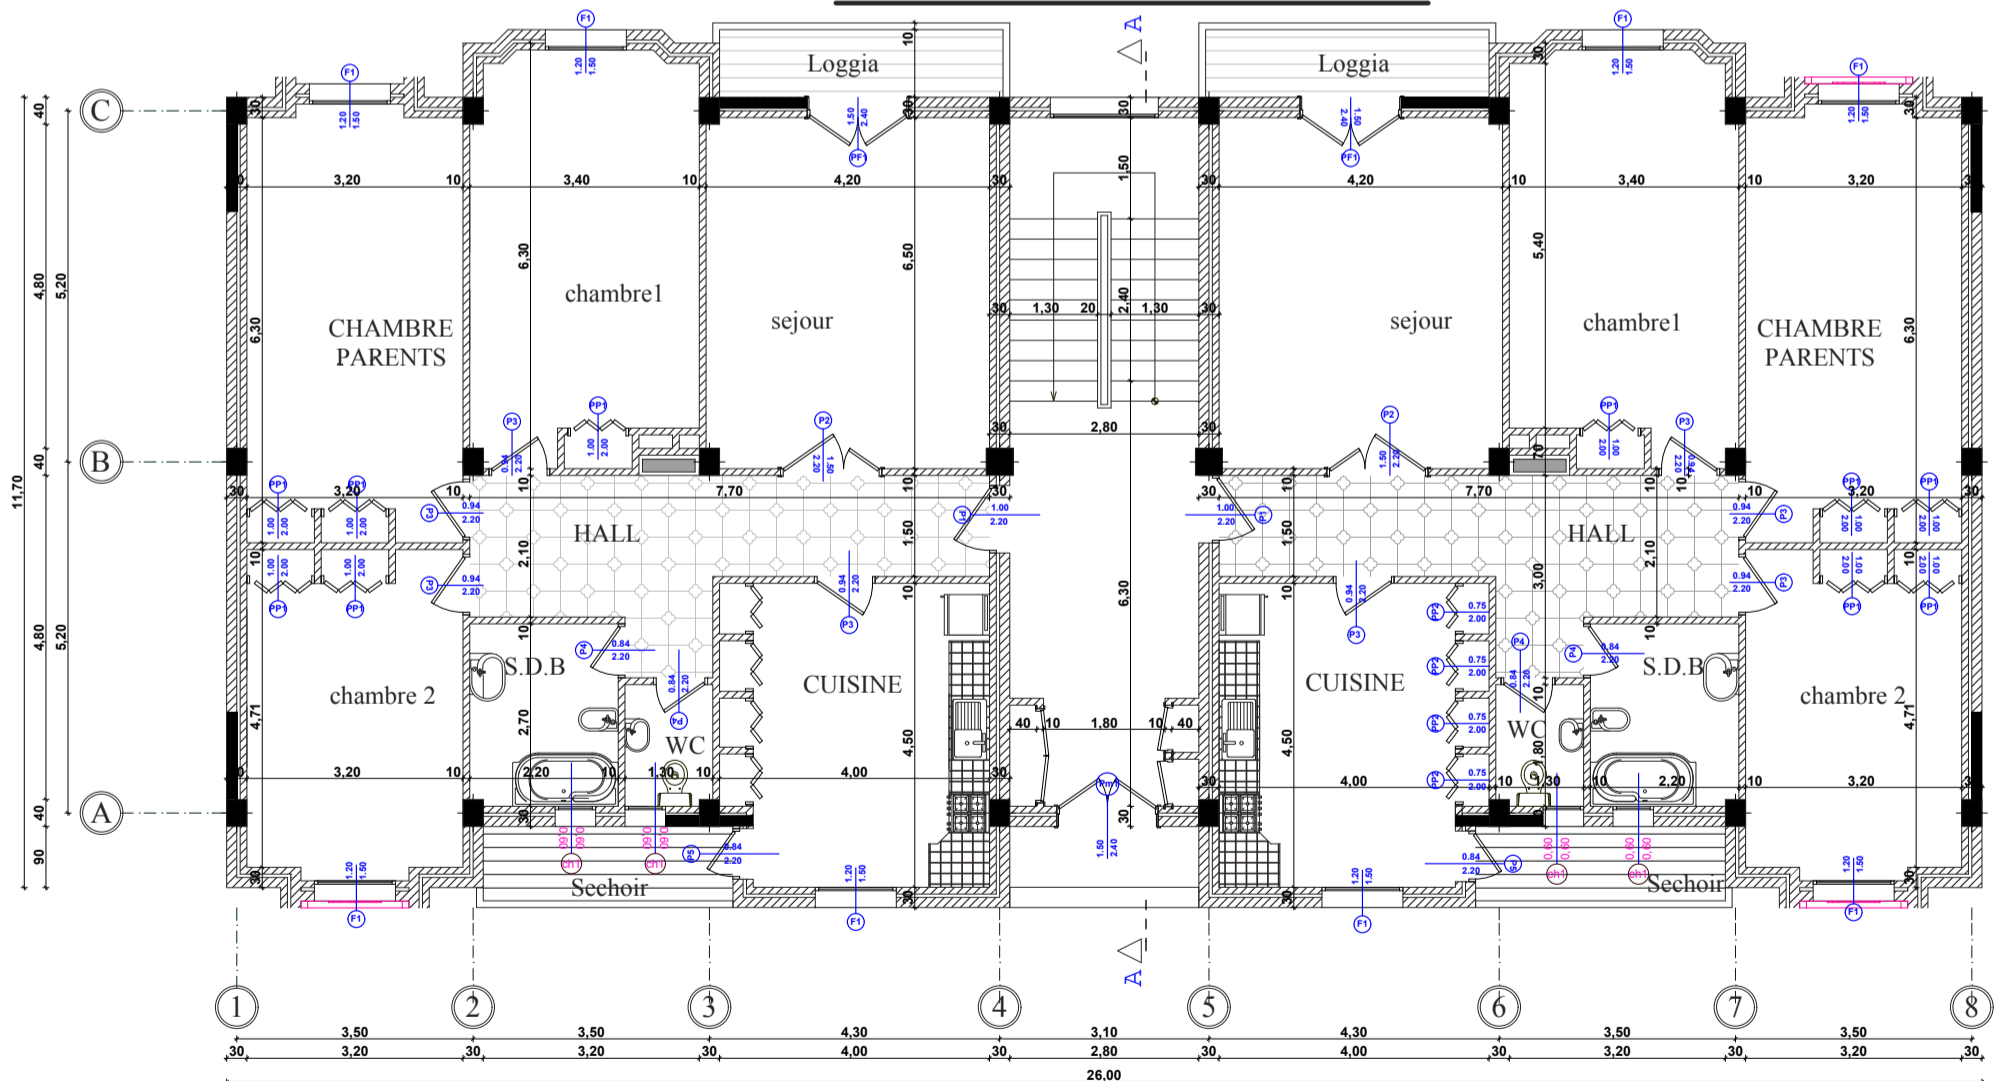

PLAN DU RDC